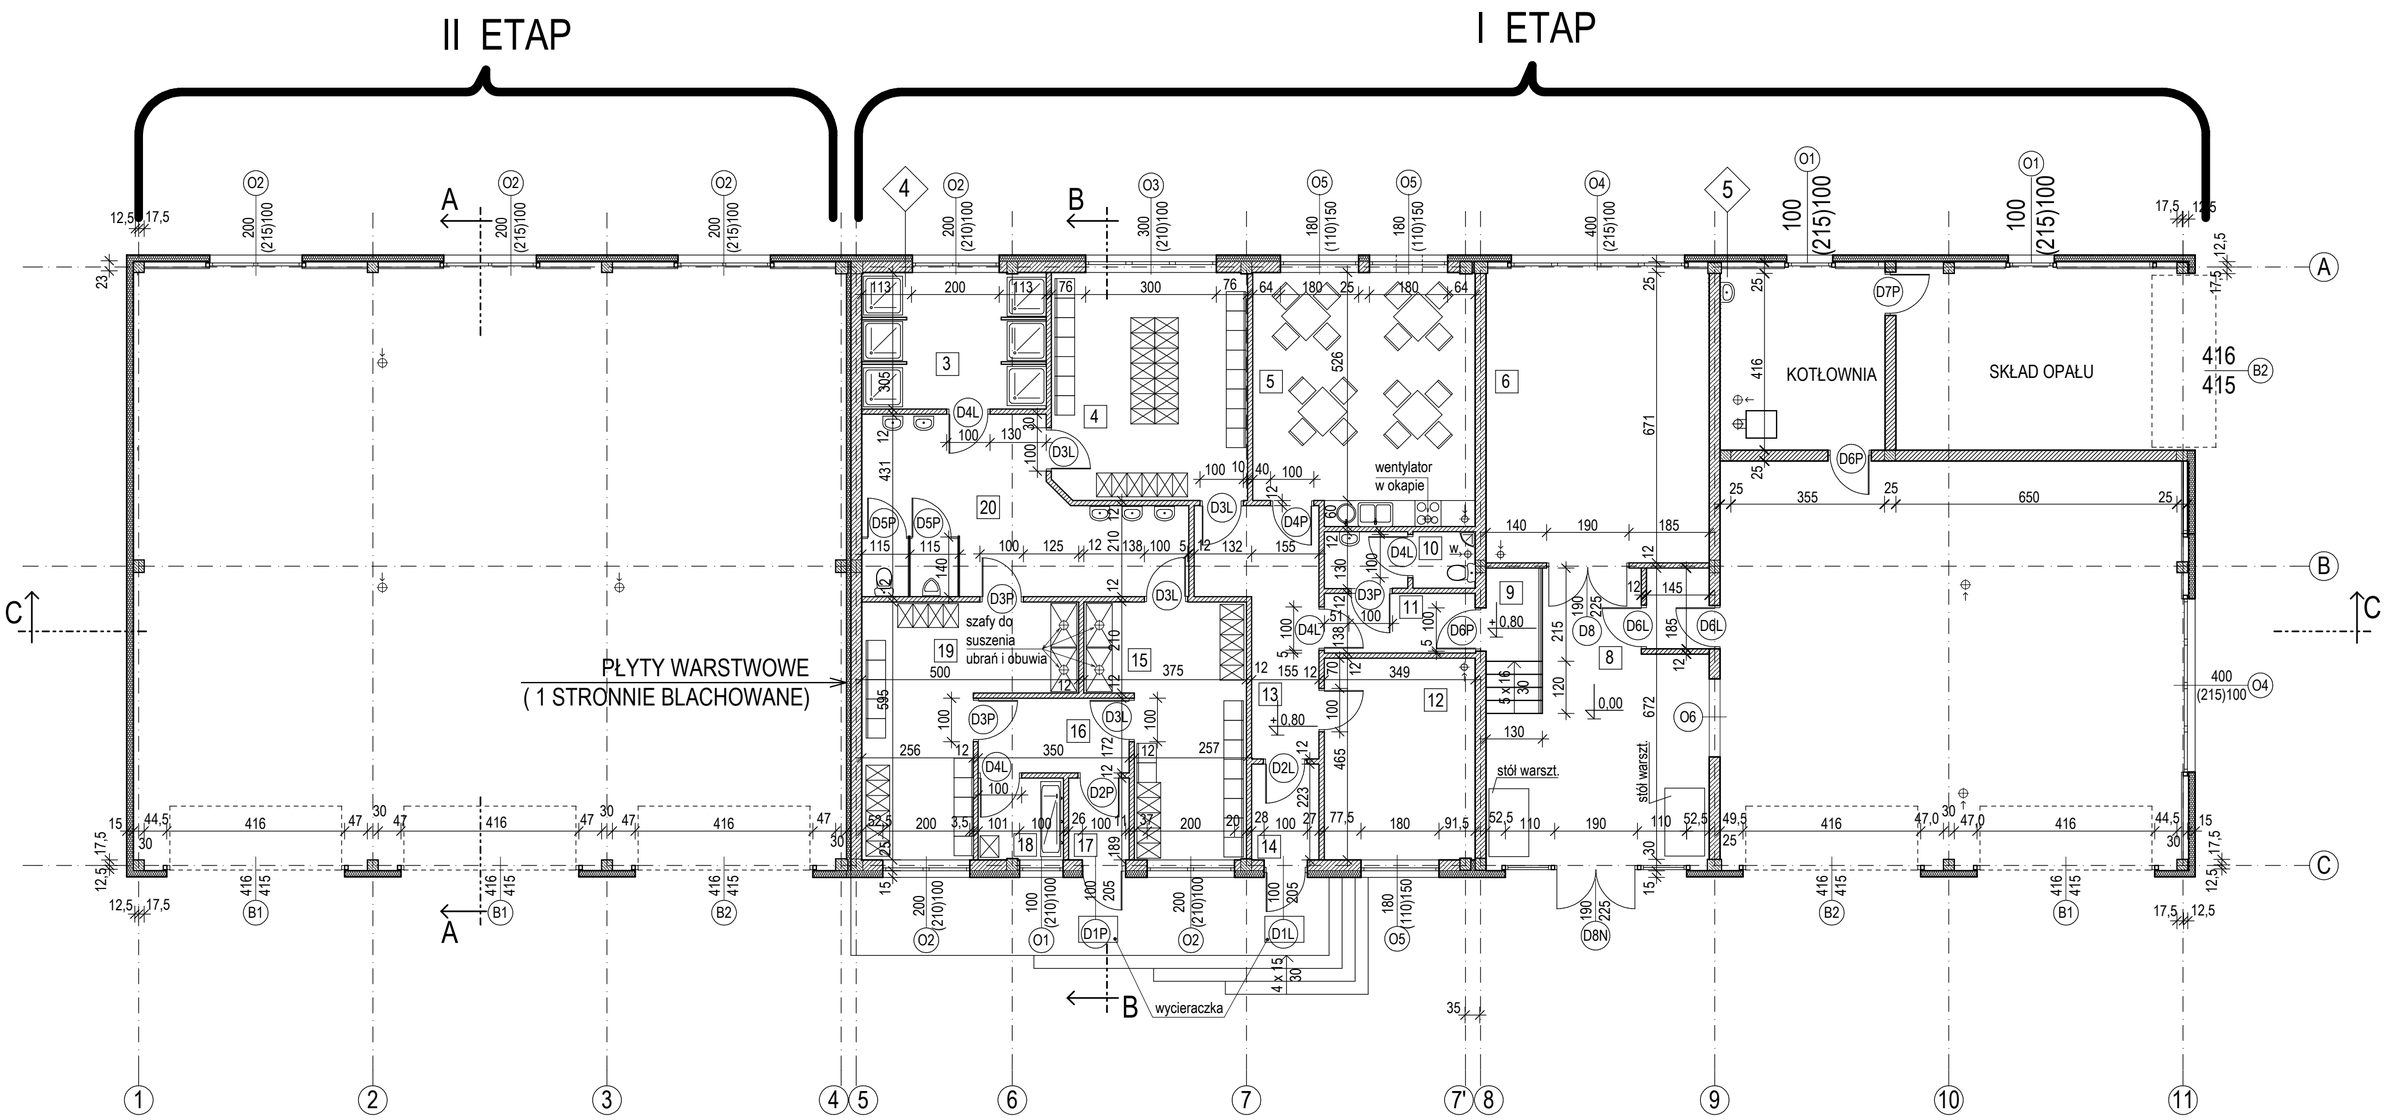

RZUT PARTERU 1:100

RYSUNEK ZASTĘPCZY NR 2