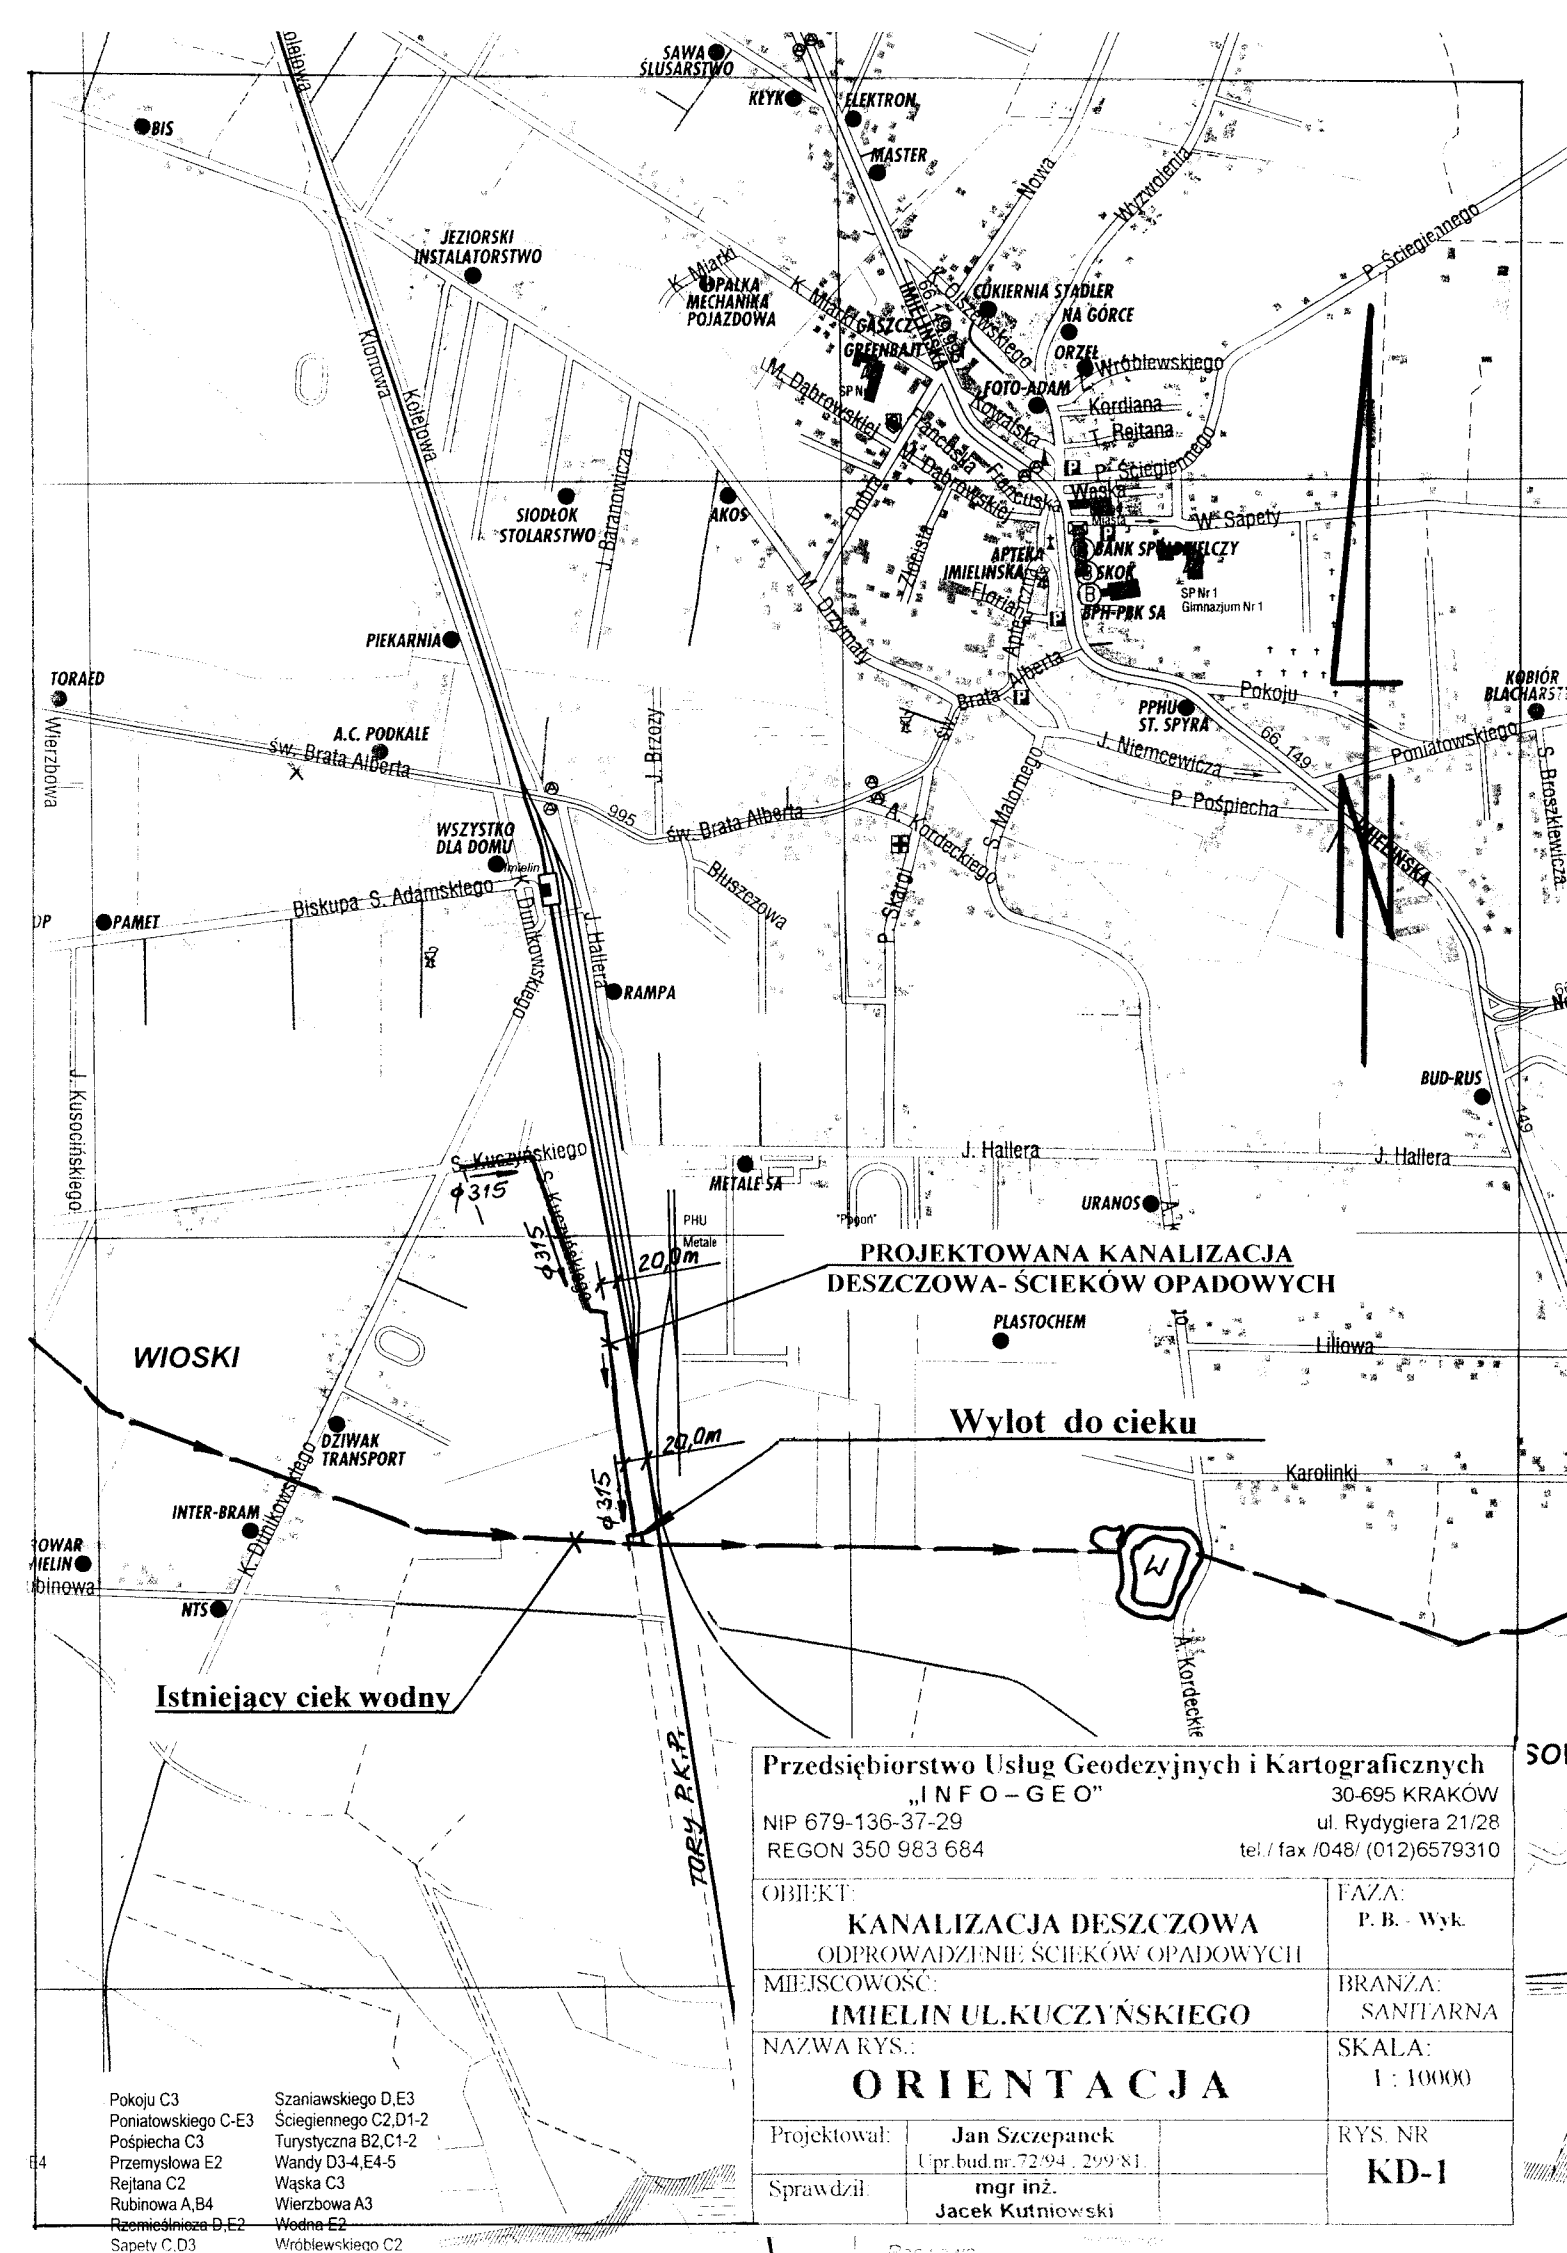

Pokoju C3
Poniatowskiego C-E3
Pośpiecha C3
Przemysłowa E2
Rejtana C2
Rubinowa A,B4
~~Rzemieślnicza D,E2~~
Sapety C,D3
Szaniawskiego D,E3
Ściegiennego C2,D1-2
Turystyczna B2,C1-2
Wandy D3-4,E4-5
Wąska C3
Wierzbowa A3
~~Wodna E2~~
Wróblewskiego C2

Przedsiębiorstwo Usług Geodezyjnych i Kartograficznych
„I N F O – G E O"
NIP 679-136-37-29
REGON 350 983 684
30-695 KRAKÓW
ul. Rydygiera 21/28
tel./ fax /048/ (012)6579310

OBIEKT: **KANALIZACJA DESZCZOWA** ODPROWADZENIE ŚCIEKÓW OPADOWYCH		FAZA: P. B. - Wyk.
MIEJSCOWOŚĆ: **IMIELIN UL.KUCZYŃSKIEGO**		BRANŻA: SANITARNA
NAZWA RYS.: **ORIENTACJA**		SKALA: 1 : 10000
Projektował:	**Jan Szczepanek** Upr.bud.nr.72/94 , 299/81	RYS. NR **KD-1**
Sprawdził:	**mgr inż. Jacek Kutniowski**	