


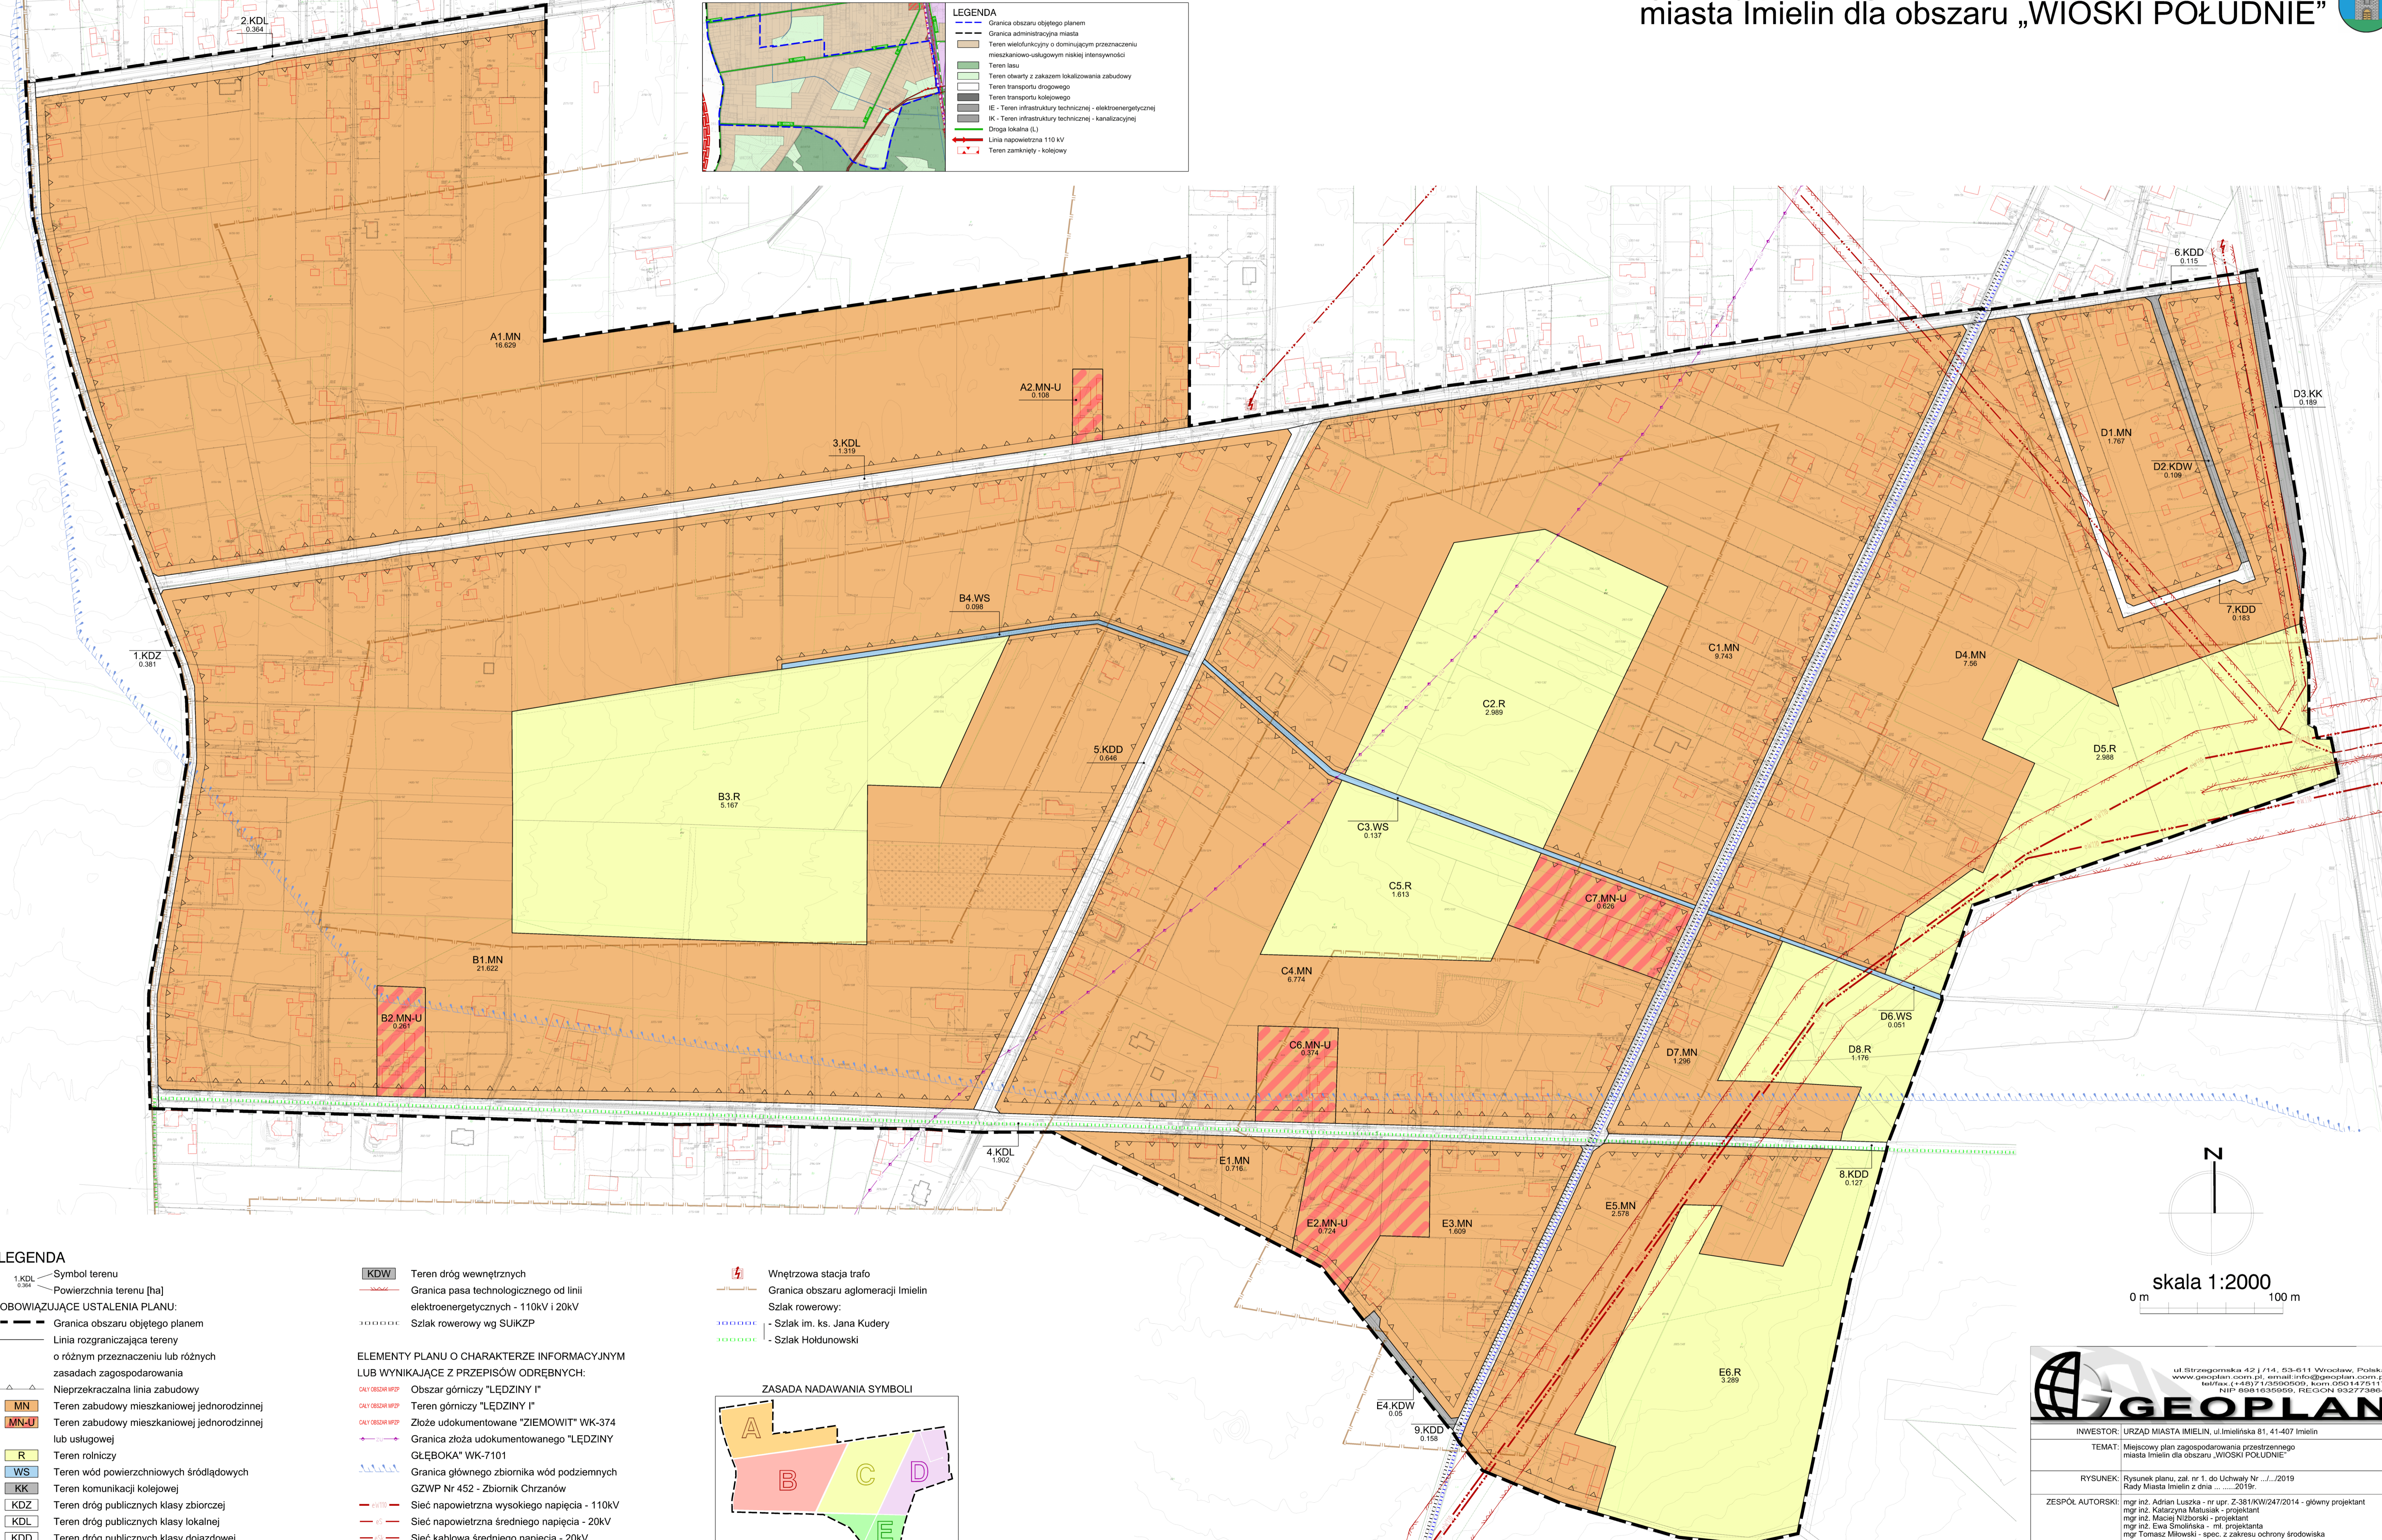

**LEGENDA**

- - - Granica obszaru objętego planem
- - - Granica administracyjna miasta
- - - Teren wielofunkcyjny o dominującym przeznaczeniu mieszkaniowo-usługowym niskiej intensywności
- Teren lasu
- Teren otwarty z zakazem lokalizowania zabudowy
- Teren transportu drogowego
- Teren transportu kolejowego
- IE - Teren infrastruktury technicznej - elektroenergetycznej
- IK - Teren infrastruktury technicznej - kanalizacyjnej
- Droga lokalna (L)
- Linia napowietrzna 110 kV
- Teren zamknięty - kolejowy



**LEGENDA**

- 1.KDL Symbol terenu
- 0.364 Powierzchnia terenu [ha]

**OBOWIĄZUJĄCE USTALENIA PLANU:**

- - - Granica obszaru objętego planem
- - - Linia rozgraniczająca tereny o różnym przeznaczeniu lub różnych zasadach zagospodarowania
- - - Nieprzekraczalna linia zabudowy
- MN Teren zabudowy mieszkaniowej jednorodzinnej
- MN-U Teren zabudowy mieszkaniowej jednorodzinnej lub usługowej
- R Teren rolniczy
- WS Teren wód powierzchniowych śródlądowych
- KK Teren komunikacji kolejowej
- KDZ Teren dróg publicznych klasy zbiorczej
- KDL Teren dróg publicznych klasy lokalnej
- KDD Teren dróg publicznych klasy dojazdowej

**KDZ** Teren dróg wewnętrznych

- - - Granica pasa technologicznego od linii elektroenergetycznych - 110kV i 20kV

- - - Szlak rowerowy wg SUKZP

**ELEMENTY PLANU O CHARAKTERZE INFORMACYJNYM LUB WYNIKAJĄCE Z PRZEPISÓW ODREBNYCH:**

- CAŁY OBSZAR MPSP Obszar górniczy "ŁĘDZINY I"
- CAŁY OBSZAR MPSP Teren górniczy "ŁĘDZINY I"
- CAŁY OBSZAR MPSP Złoże udokumentowane "ZIEMOWIT" WK-374
- CAŁY OBSZAR MPSP Granica złoża udokumentowanego "ŁĘDZINY GŁĘBOKA" WK-7101
- - - Granica głównego zbiornika wód podziemnych GZWP Nr 452 - Zbiornik Chrzanów
- - - Sieć napowietrzna wysokiego napięcia - 110kV
- - - Sieć napowietrzna średniego napięcia - 20kV
- - - Sieć kablowa średniego napięcia - 20kV

**ZASADA NADAWANIA SYMBOLI**

- Włtrf Wnętrzowa stacja trafo
- Granica obszaru aglomeracji Imielin
- Szlak rowerowy:
- - - Szlak im. ks. Jana Kudery
- - - Szlak Holdunowski

skala 1:2000

0 m 100 m

**GEOPLAN**

ul. Strzegomska 42 J/14, 53-611 Wrocław, Polska  
www.geoplan.com.pl, email: info@geoplan.com.pl  
tel/fax: (+48)71 23590509, kom: 050 1475 117  
NIP: 8981635959, REGON: 932773864

INWESTOR: URZĄD MIASTA IMIELIN, ul. Imielińska 81, 41-407 Imielin

TEMAT: Miejscowy plan zagospodarowania przestrzennego miasta Imielin dla obszaru „WIOSKI POŁUDNIE”

RYSUNEK: Rysunek planu, zał. nr 1. do Uchwały Nr .../2019 Rady Miasta Imielin z dnia ... 2019r.

ZESPÓŁ AUTORSKI: mgr inż. Adrian Luszka - nr upr. Z-381/KW/247/2014 - główny projektant  
mgr inż. Katarzyna Matysiak - projektant  
mgr inż. Maciej Nizborski - projektant  
mgr inż. Ewa Smolińska - ml. projektanta  
mgr Tomasz Miłowski - spec. z zakresu ochrony środowiska

SKALA: 1:2000 (pom. 1:1000) DATA: listopad 2018r.