


# PROFIL PODŁUŻNY OSI JEZDNI

Skala 1:500, 1:50

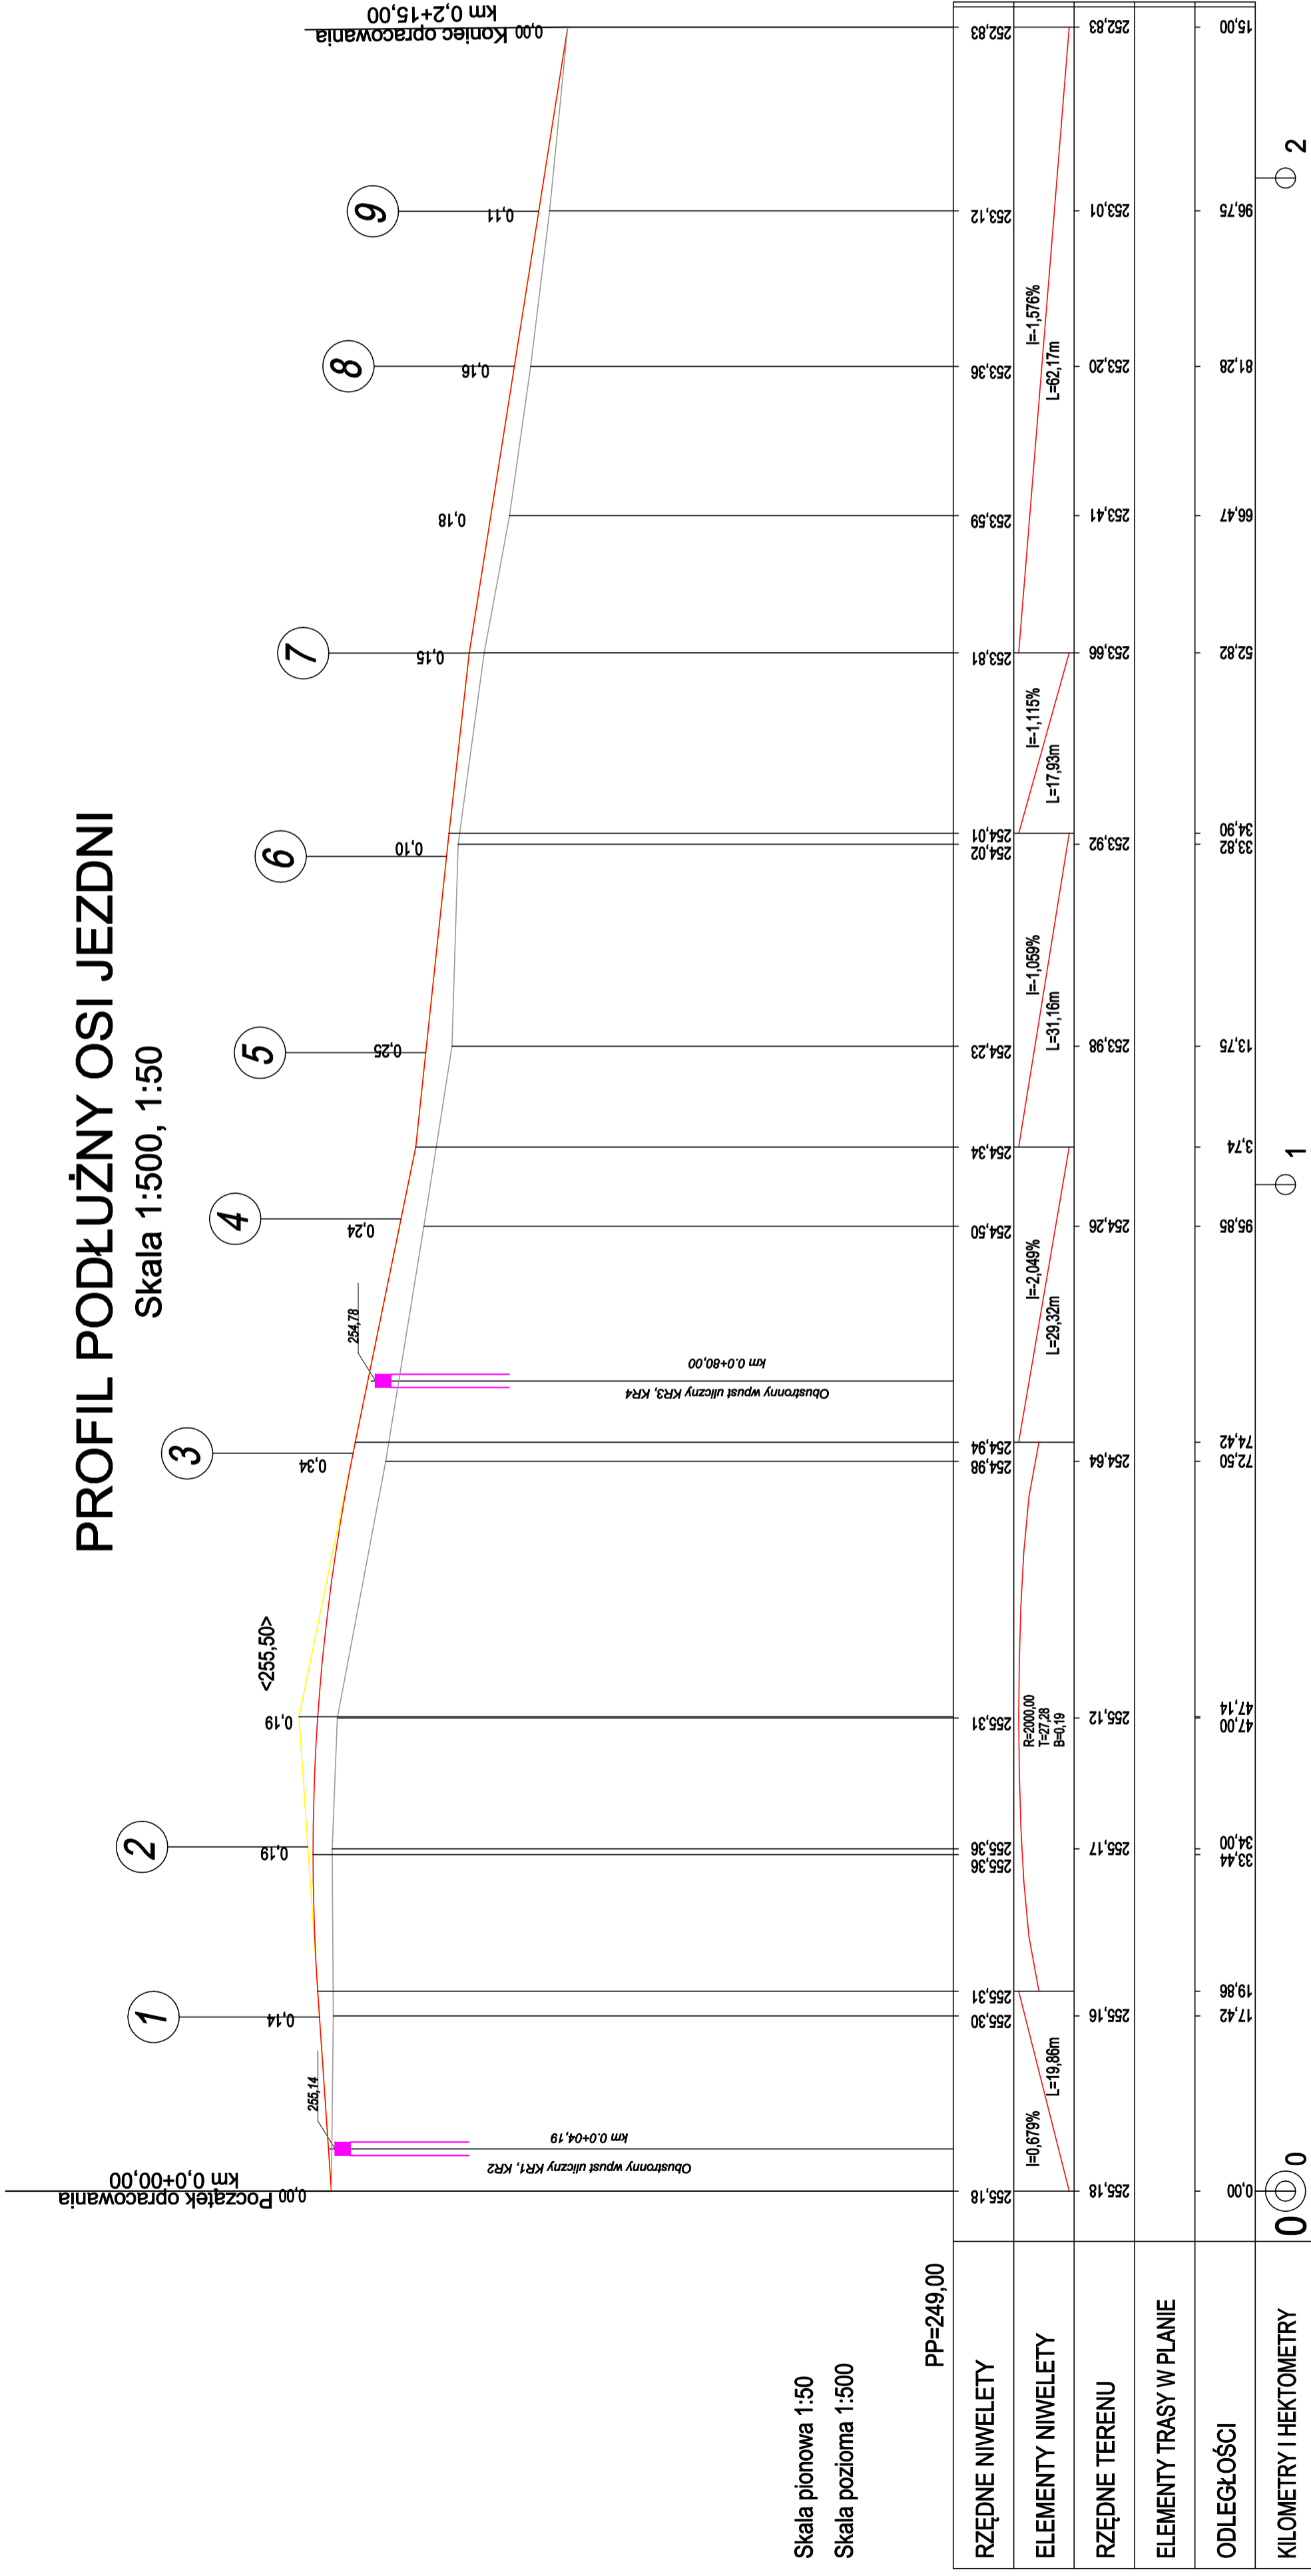

Skala pionowa 1:50

Skala pozioma 1:500



**BIURO INŻYNIERSKIE MK Spółka Jawna**  
tel.(033) 876 28 72 M. Krawczyk, K. Strzeżyk  
500 107 084 ul.Unii Europejskiej 10/88.1  
504 078 174 e - mail: biuromk@onet.pl 32-602 OŚWIĘCIM

Inwestor: **Urząd Miasta Imielin**  
ul. Imielińska 81  
41-407 Imielin

adres inwestycji: Imielin, ul. Hallera

faza projektu: **PROJEKT ARCHITEKTONICZNO-BUDOWLANY**

temat projektu: **"Budowa ulicy bocznej od Hallera w Imielinie".**

tytuł rysunku: **PROFIL PODŁUŻNY**

branża: **DROGOWA WRAZ Z ODWODNIENIEM**

projektował: inż. Krzysztof Strzeżyk  
nr upr. S.L/1653/PWOD/07 podpis:

sprawił: inż. Janusz Baran  
nr upr. 3452002 podpis:

opracował: **Robert Urbańczyk** podpis:

data: **VI.2013r.** skala: **1:500, 1:50** nr rysunku: **2**