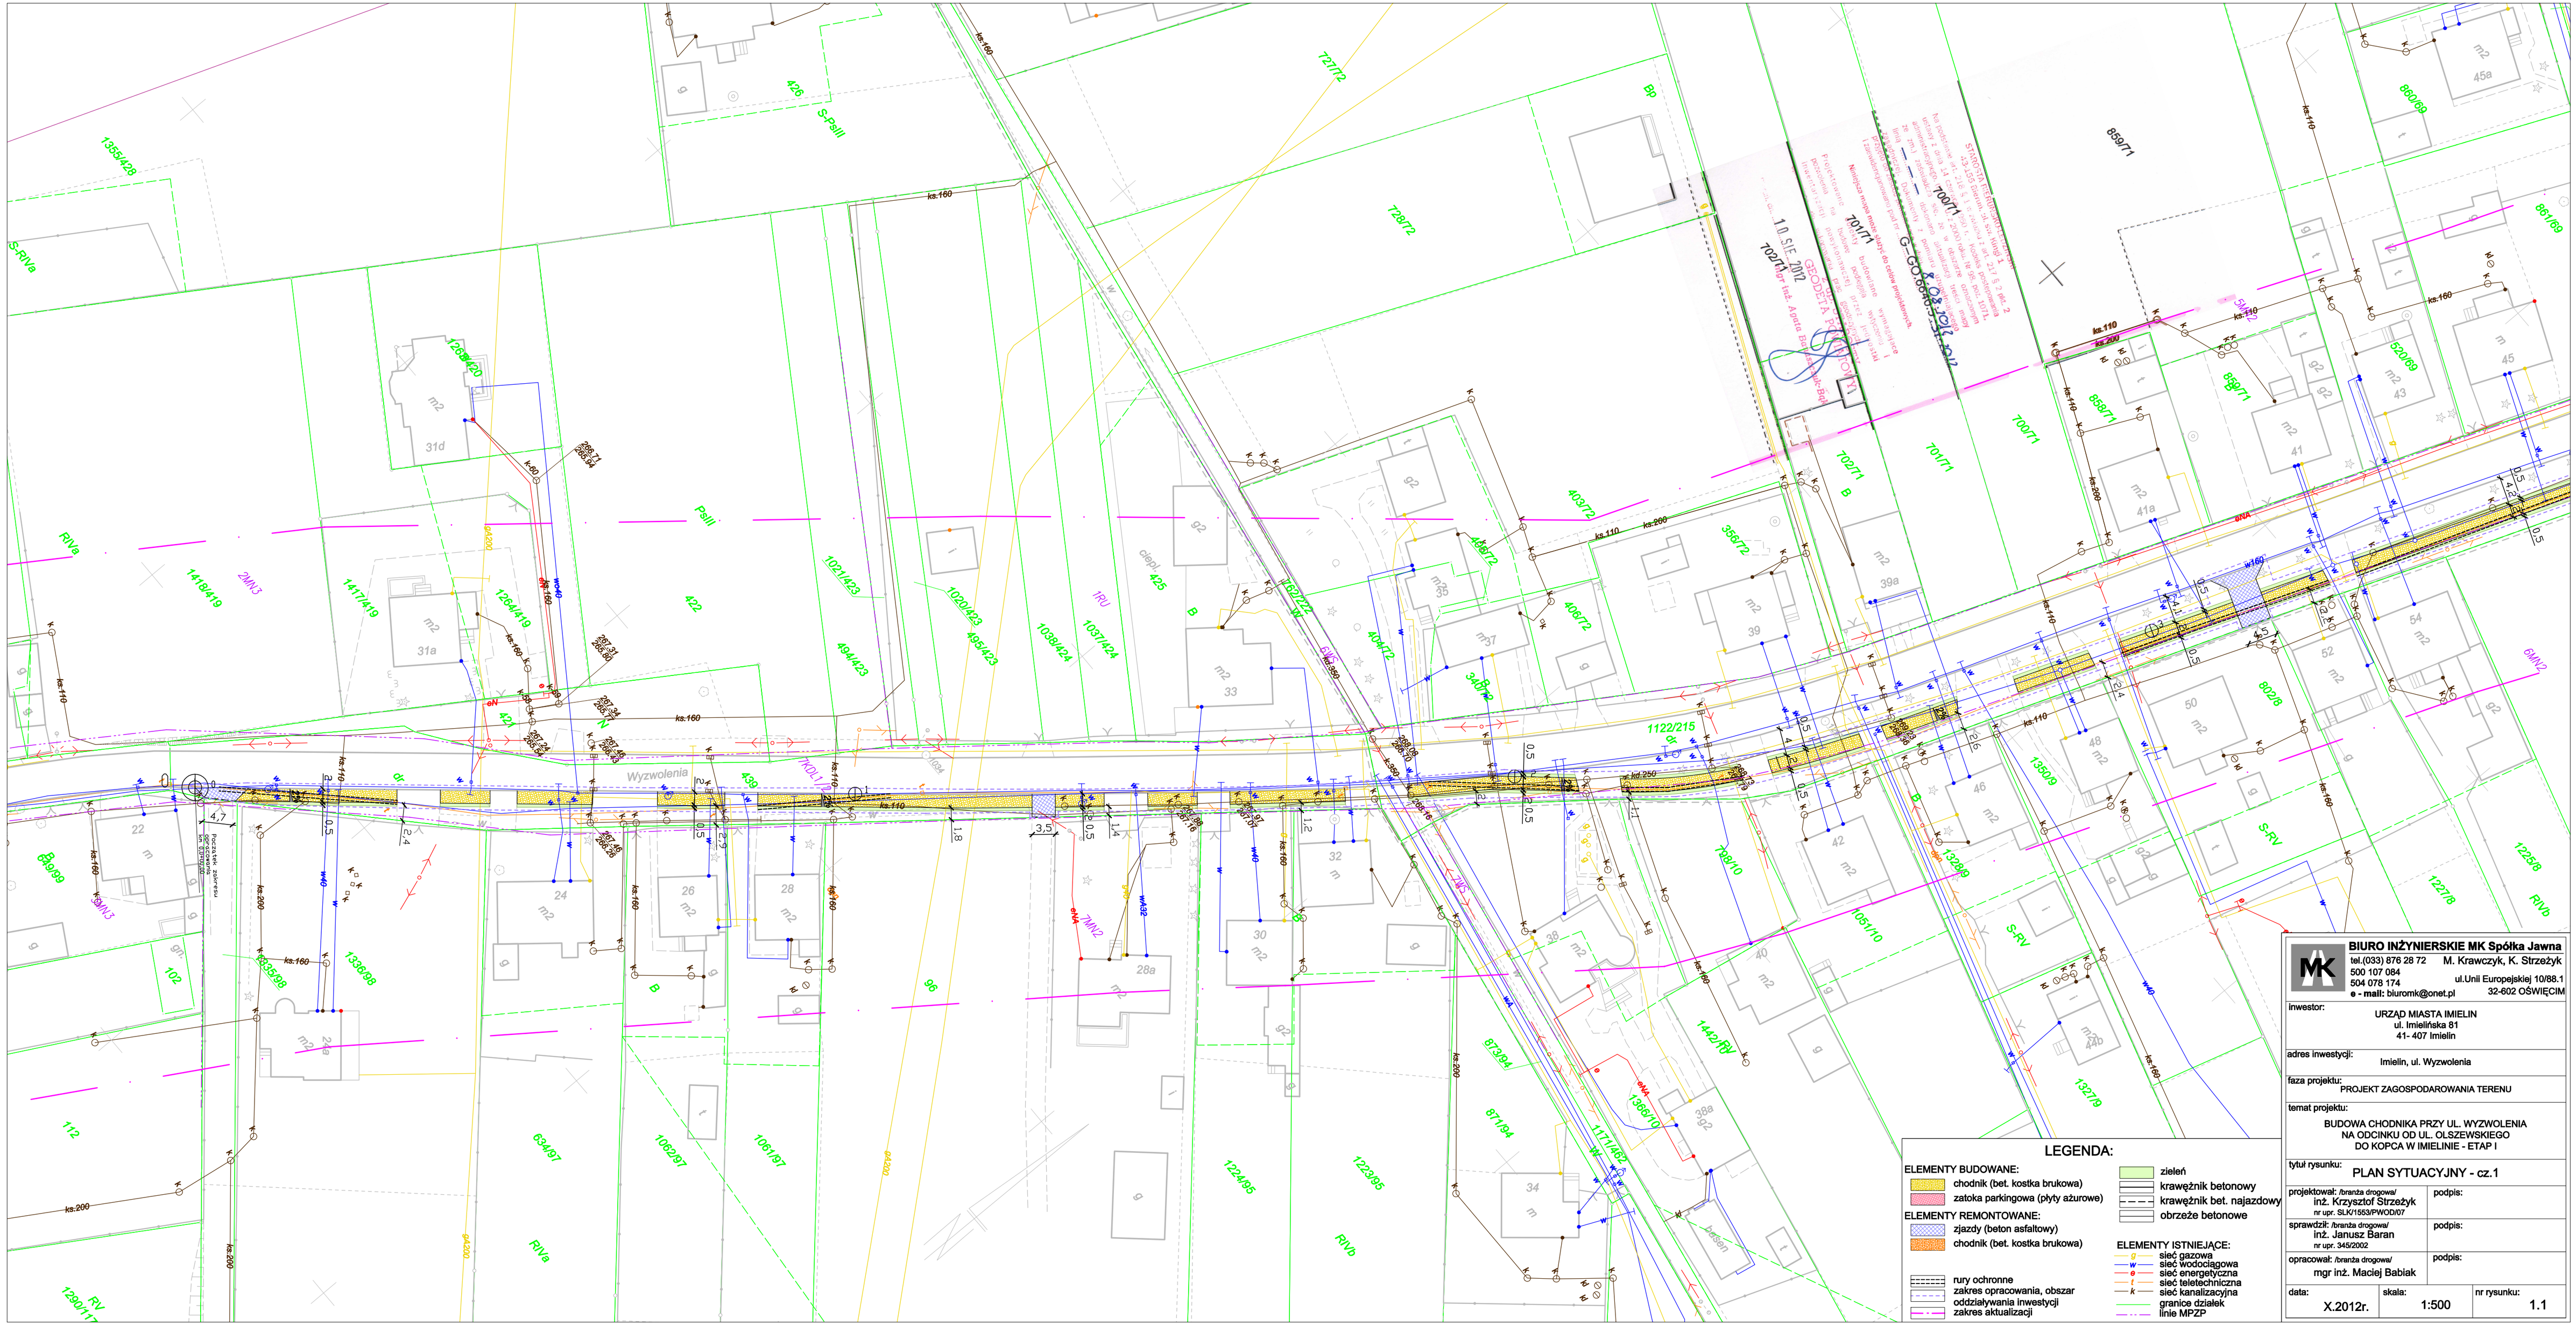

BIURO INŻYNIERSKIE MK Spółka Jawna

tel.(033) 876 28 72
500 107 084
504 078 174
e - mail: biuromk@onet.pl

M. Krawczyk, K. Strzeżyk
ul.Unii Europejskiej 10/88.1
32-602 OŚWIĘCIM

inwestor:	URZĄD MIASTA IMIELIN ul. Imielińska 81 41- 407 Imielin
adres inwestycji:	Imielin, ul. Wyzwolenia
faza projektu:	PROJEKT ZAGOSPODAROWANIA TERENU
temat projektu:	BUDOWA CHODNIKA PRZY UL. WYZWOLENIA NA ODCINKU OD UL. OLSZEWSKIEGO DO KOPCA W IMIELINIE - ETAP I
tytuł rysunku:	PLAN SYTUACYJNY - cz.1
projektował: /branża drogowa/ inż. Krzysztof Strzeżyk nr upr. SLK/1553/PWOD/07	podpis:
sprawdził: /branża drogowa/ inż. Janusz Baran nr upr. 345/2002	podpis:
opracował: /branża drogowa/ mgr inż. Maciej Babiak	podpis:
data: X.2012r.	skala: 1:500 / nr rysunku: 1.1