


# PROFIL PODŁUŻNY - CZ.1

## chodnik przy ul. Wyzwolenia

skala 1:500/50

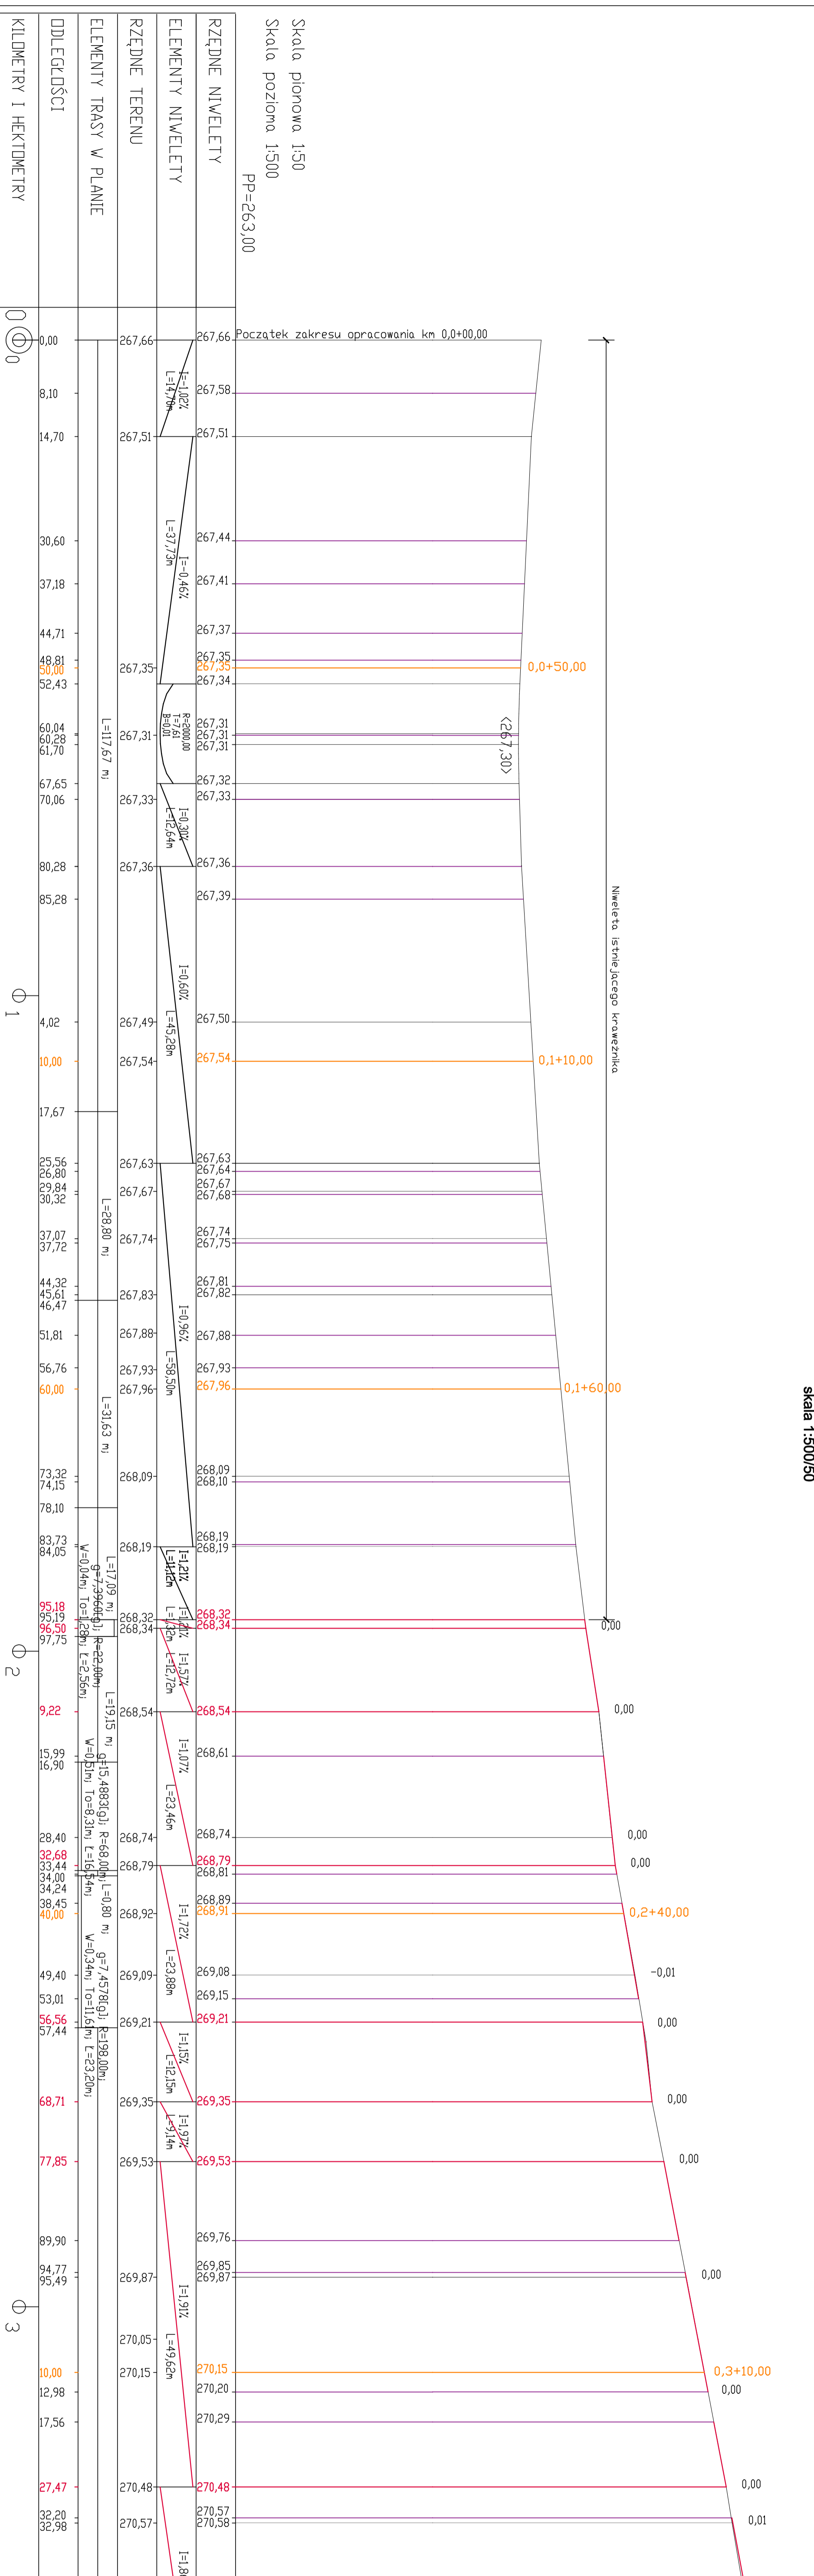

**LEGENDA**

- niwelata proj. obraża od strony jezdnii
- niwelata proj. krawężnika
- niwelata istniejącego terenu
- krawężz zjazdu
- <372,11> proj. rzędna zakonu niwelaty chodnika
- 0,0+50,00 przekrój poprzeczny
- przebieg w ciągu chodnika (liczba x długość stopni)

**BIURO INŻYNIERSKIE MK Spółka Jawna**  
 tel.(033) 876 28 72 M. Krawczyk, K. Strzeżyk  
 500 107 084 ul. Unii Europejskiej 10/88.1  
 504 078 174 ul. Mielińska 81  
 e - mail: biuro@mk.com.pl 32-602 OSWIĘCIM

**INWESTOR:** URZĄD MIASTA IMIELIN  
 ul. Mielińska 81  
 41-407 Imielin

**adres inwestycji:** Imielin, ul. Wyzwolenia

**faza projektu:** PROJEKT ARCHITEKTONICZNO - BUDOWLANY

**temat projektu:** BUDOWA CHODNIKA PRZY UL. WYZWOLENIA NA ODCINKU OD UL. OLSZEWSKIEGO DO KOŃCA W IMIELINIE

**tytuł rysunku:** PROFIL PODŁUŻNY - CZ. 1

**branża:** DROGOWA

**projektował:** inż. Krzysztof Strzeżyk  
 nr uw. s.krzs@swowoodz

**sprawdził:** inż. Janusz Baran  
 nr uw. 3462002

**opracował:** inż. Maciej Babik  
 nr uw. 3462002

**data:** X.2012r. **skala:** 1:50/500 **nr rysunku:** 2.1