


# PROFIL PODŁUŻNY - cz.2


## chodnik przy ul. Wyzwolenia

skala 1:500/50

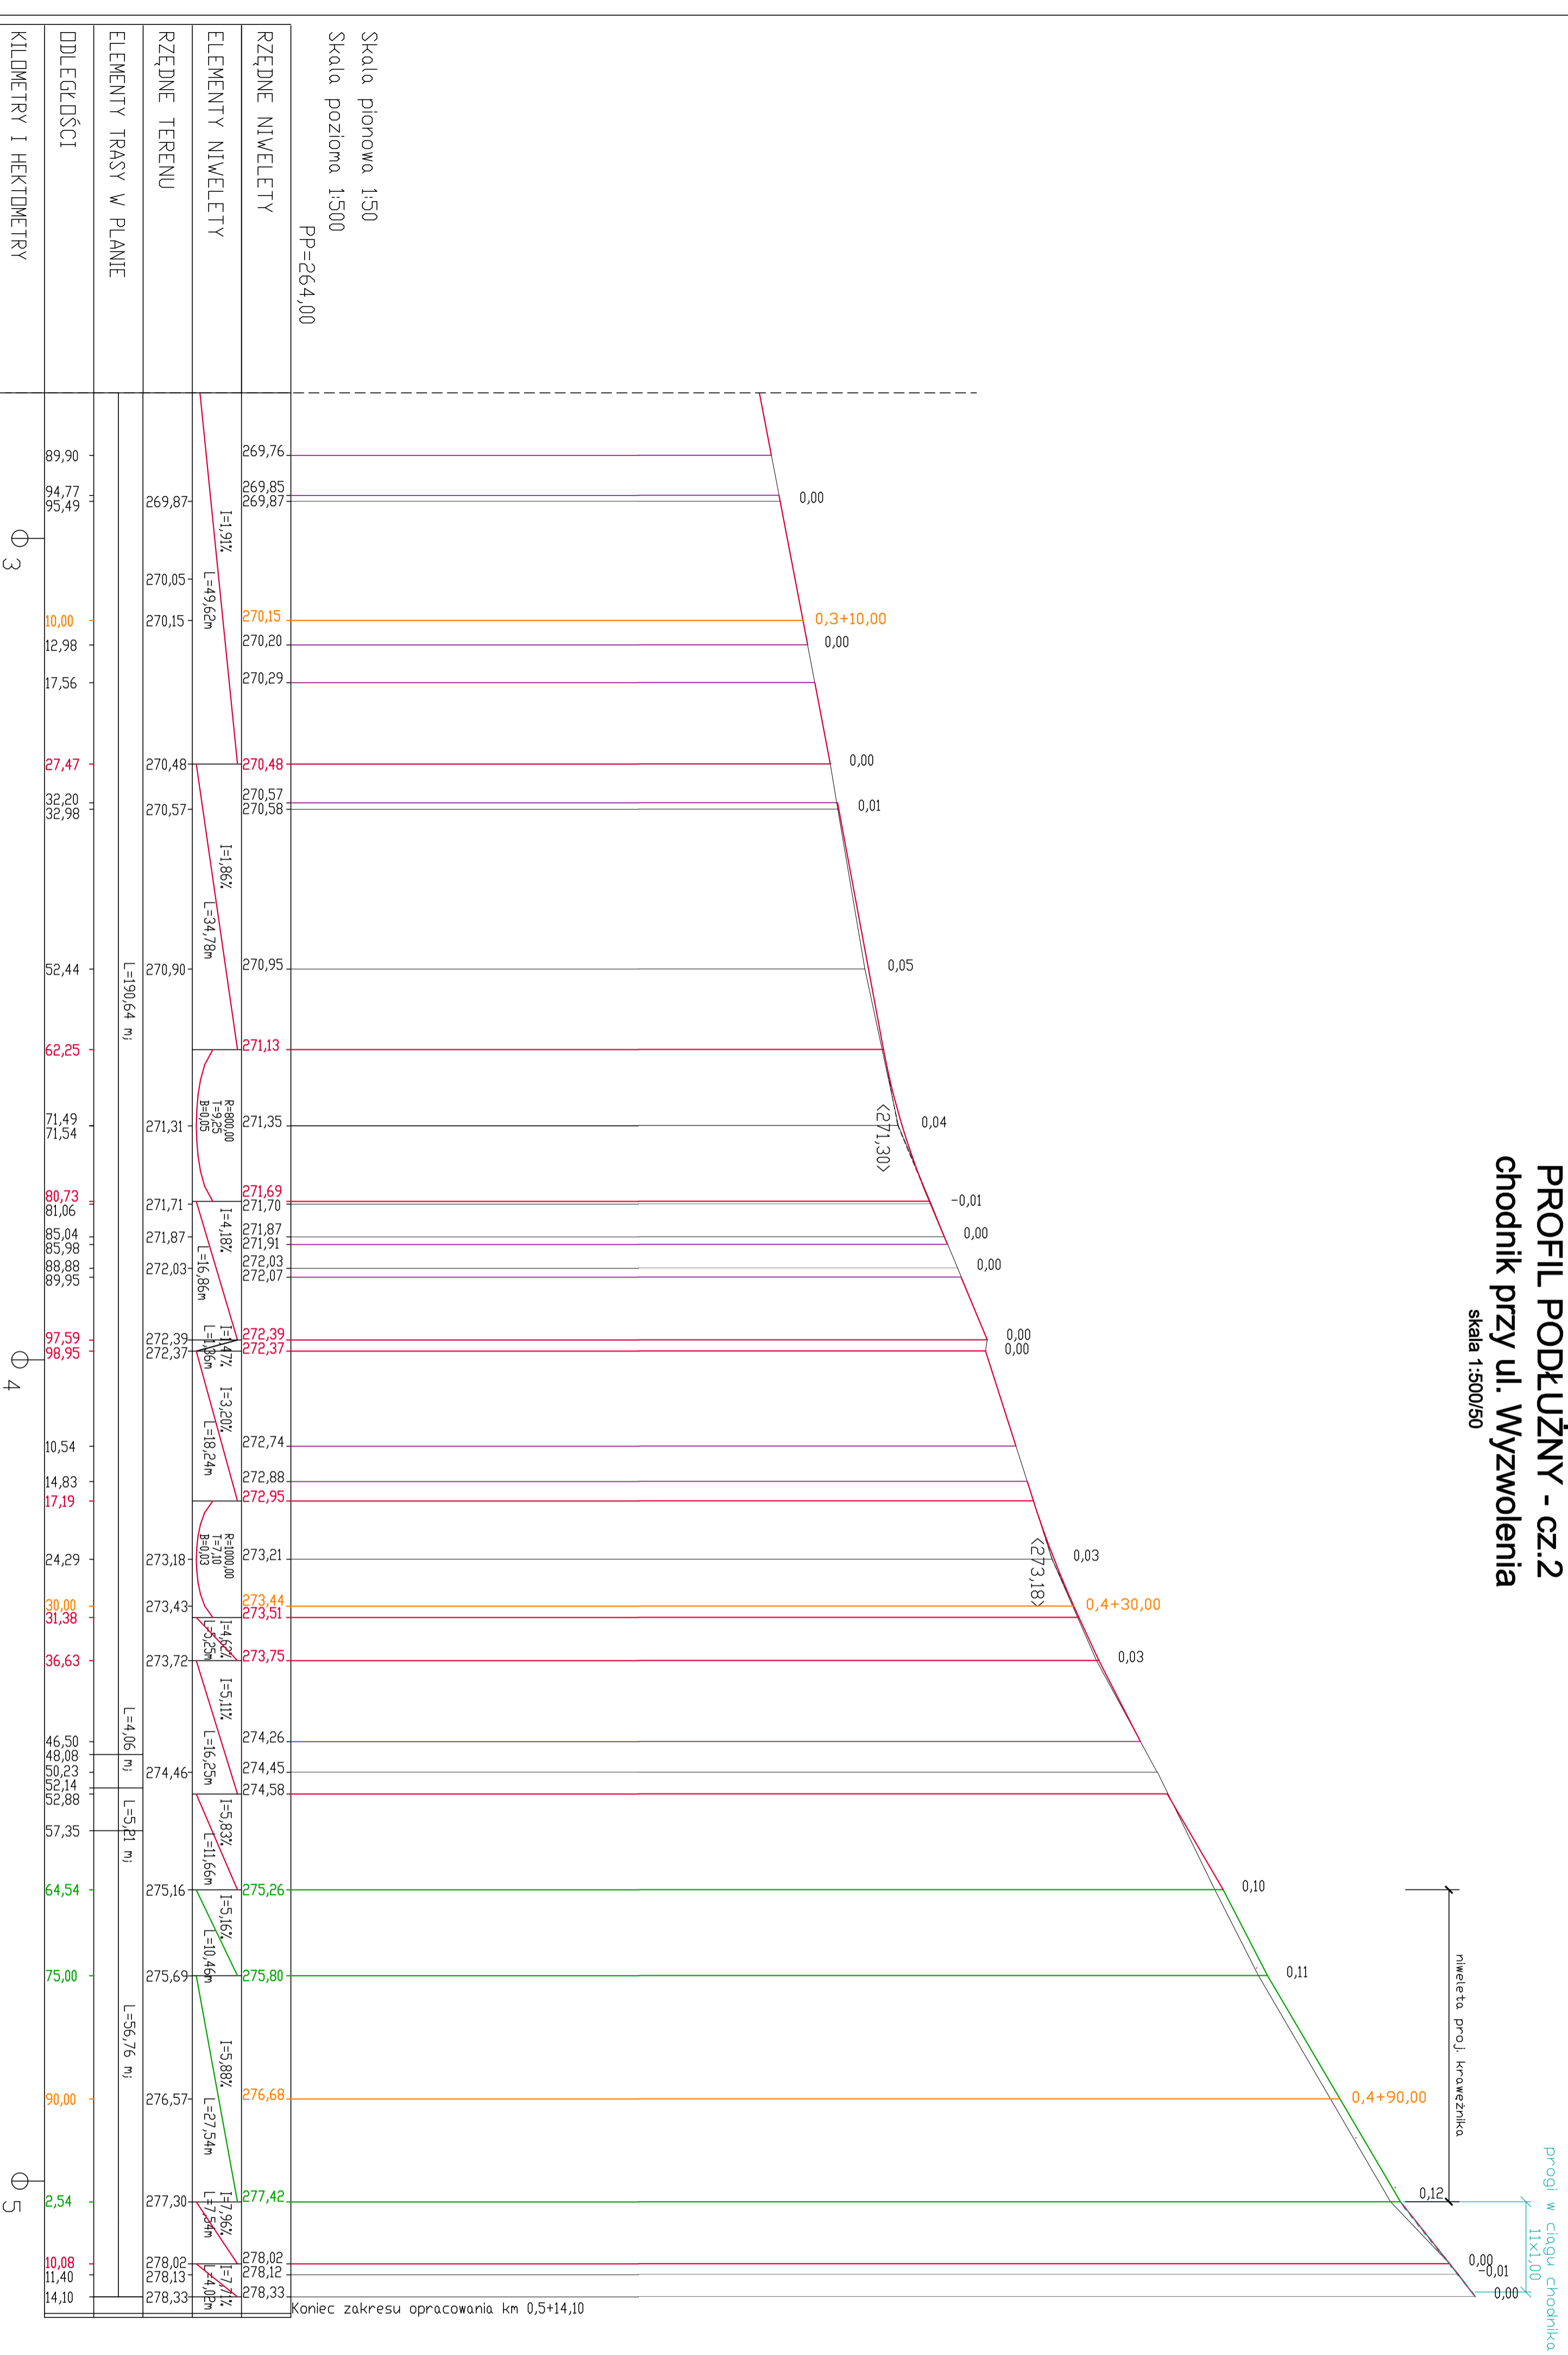

### LEGENDA

- niweletta proj. obrzeża od strony jezdni
- niweletta proj. krawężnika
- niweletta istniejącego terenu
- krawężń zjazdu
- <372,11> proj. rzędna zakonu niwelety chodnika
- 0,0+50,00 przekrój poprzeczny
- 34,9° progłi w ciągu chodnika (licząc x długość stopni)

 <b>BIURO INŻYNIERSKIE MK Spółka Jawna</b> tel./031 876 28 72 M. Krawczyk, K. Strężyk 500 107 984 504 078 174 ul. Unii Europejskiej 10/88, 1 e-mail: biuromk@onet.pl 32-602 OSWIECIM	
Inwestor: URZĄD MIASTA IMIELIN ul. Imielińska 81 41-407 Imielin	
adres inwestycji: Imielin, ul. Wyzwolenia	
baza projektu: PROJEKT ARCHITECTONICZNO - BUDOWLANY	
temat projektu: BUDOWA CHODNIKA PRZY UL. WYZWOLENIA NA ODCINKU OD UL. OSZEWSKIEGO DO KOPCA W IMIELINIE	
tytuł rysunku: PROFIL PODŁUŻNY - cz.2	
branża: DROGOWA	
projektant: Krzysztof Strężyk nr uw. skłótsipowoz07	podpis:
sprawdzic: Inż. Janusz Baran nr uw. 3452002	podpis:
opracował: mgr inż. Maciej Babiak	podpis:
data: X.2012r.	skala: 1:500/500
nr rysunku: 2.2	nr rysunku: