
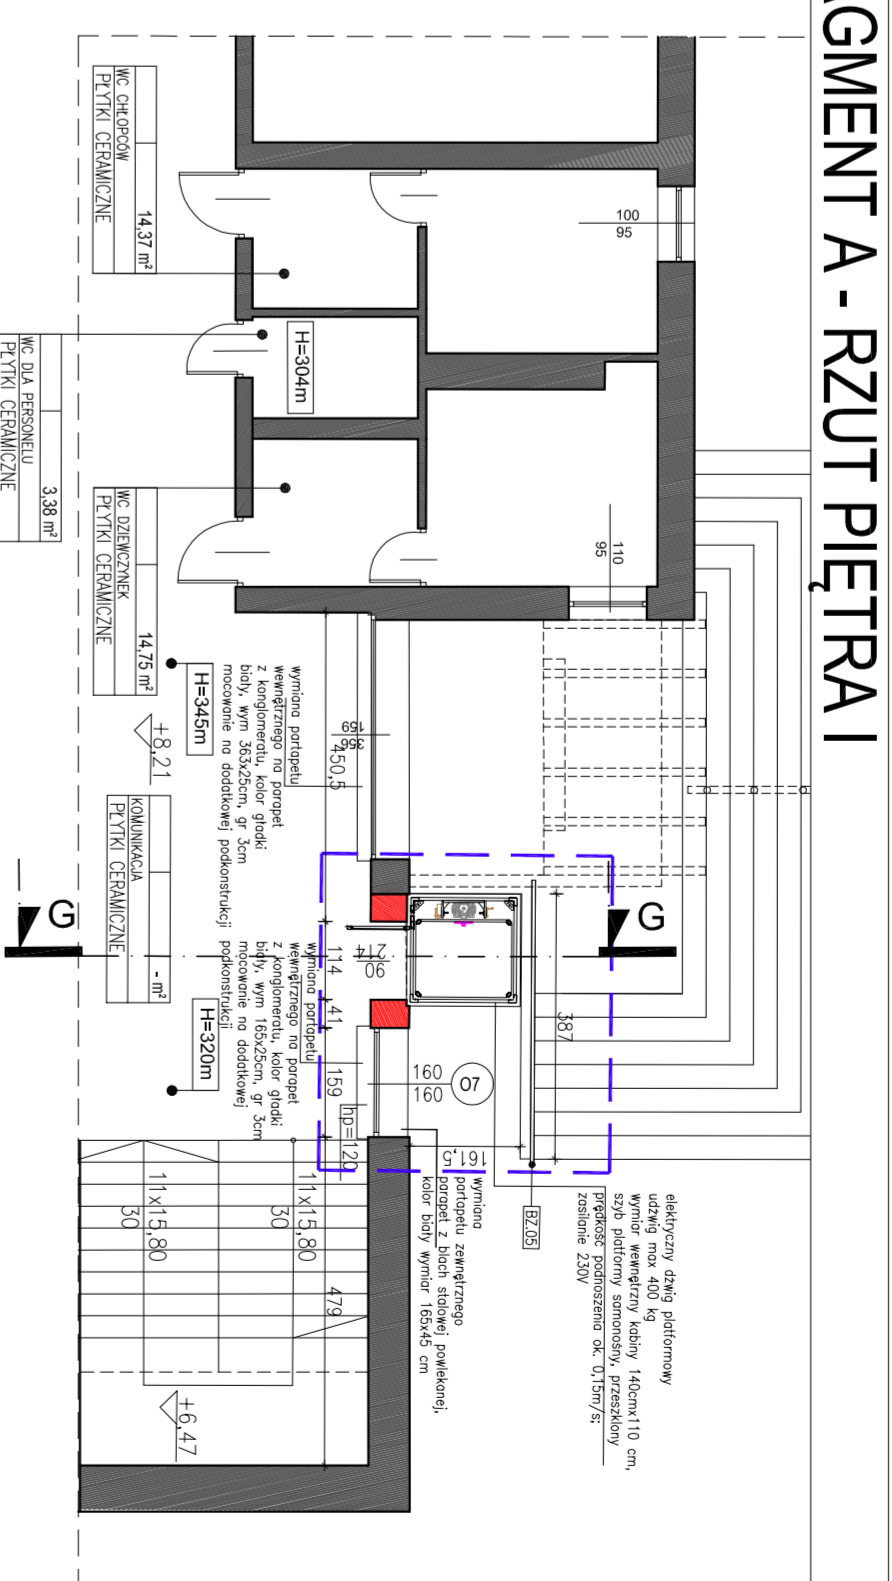
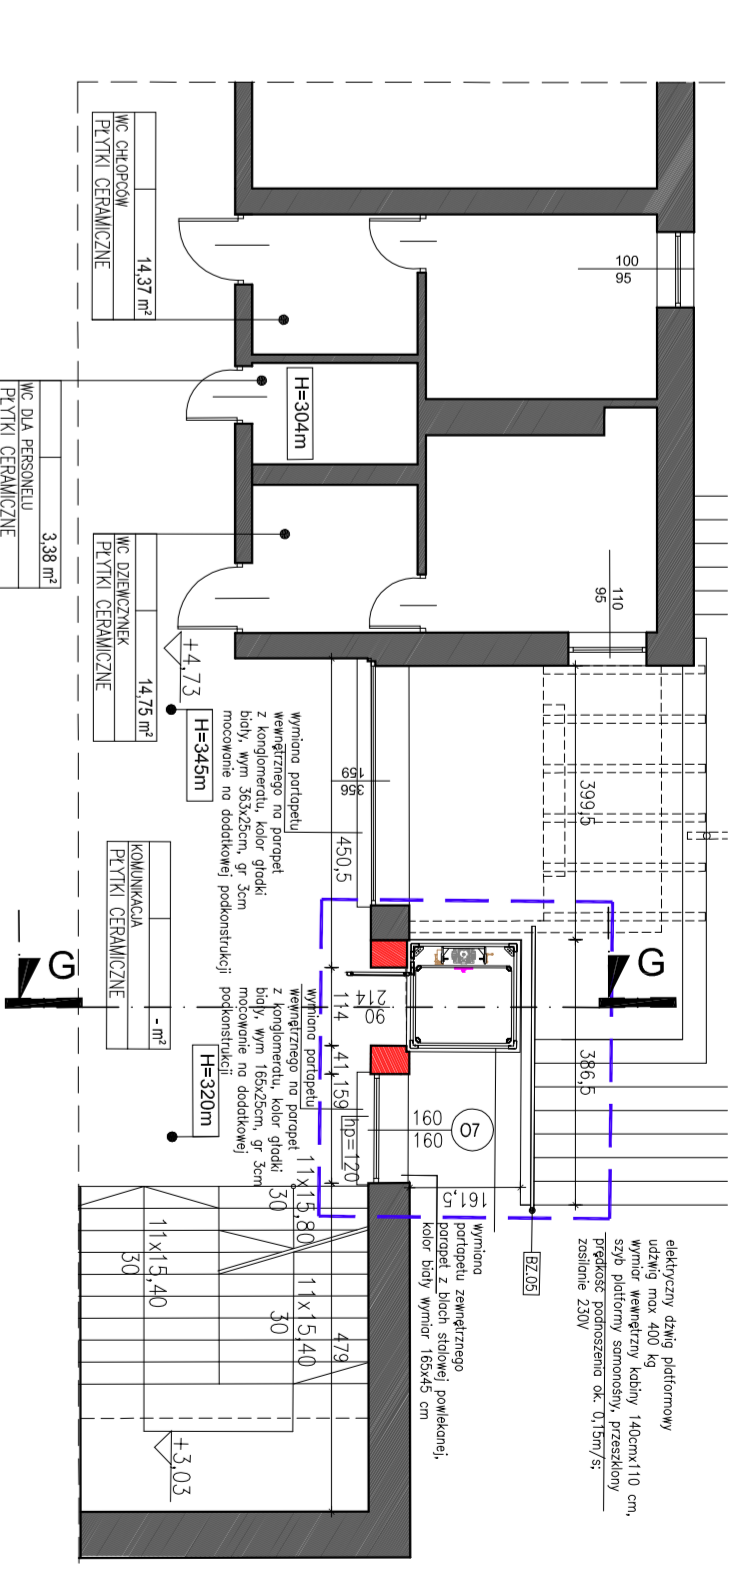
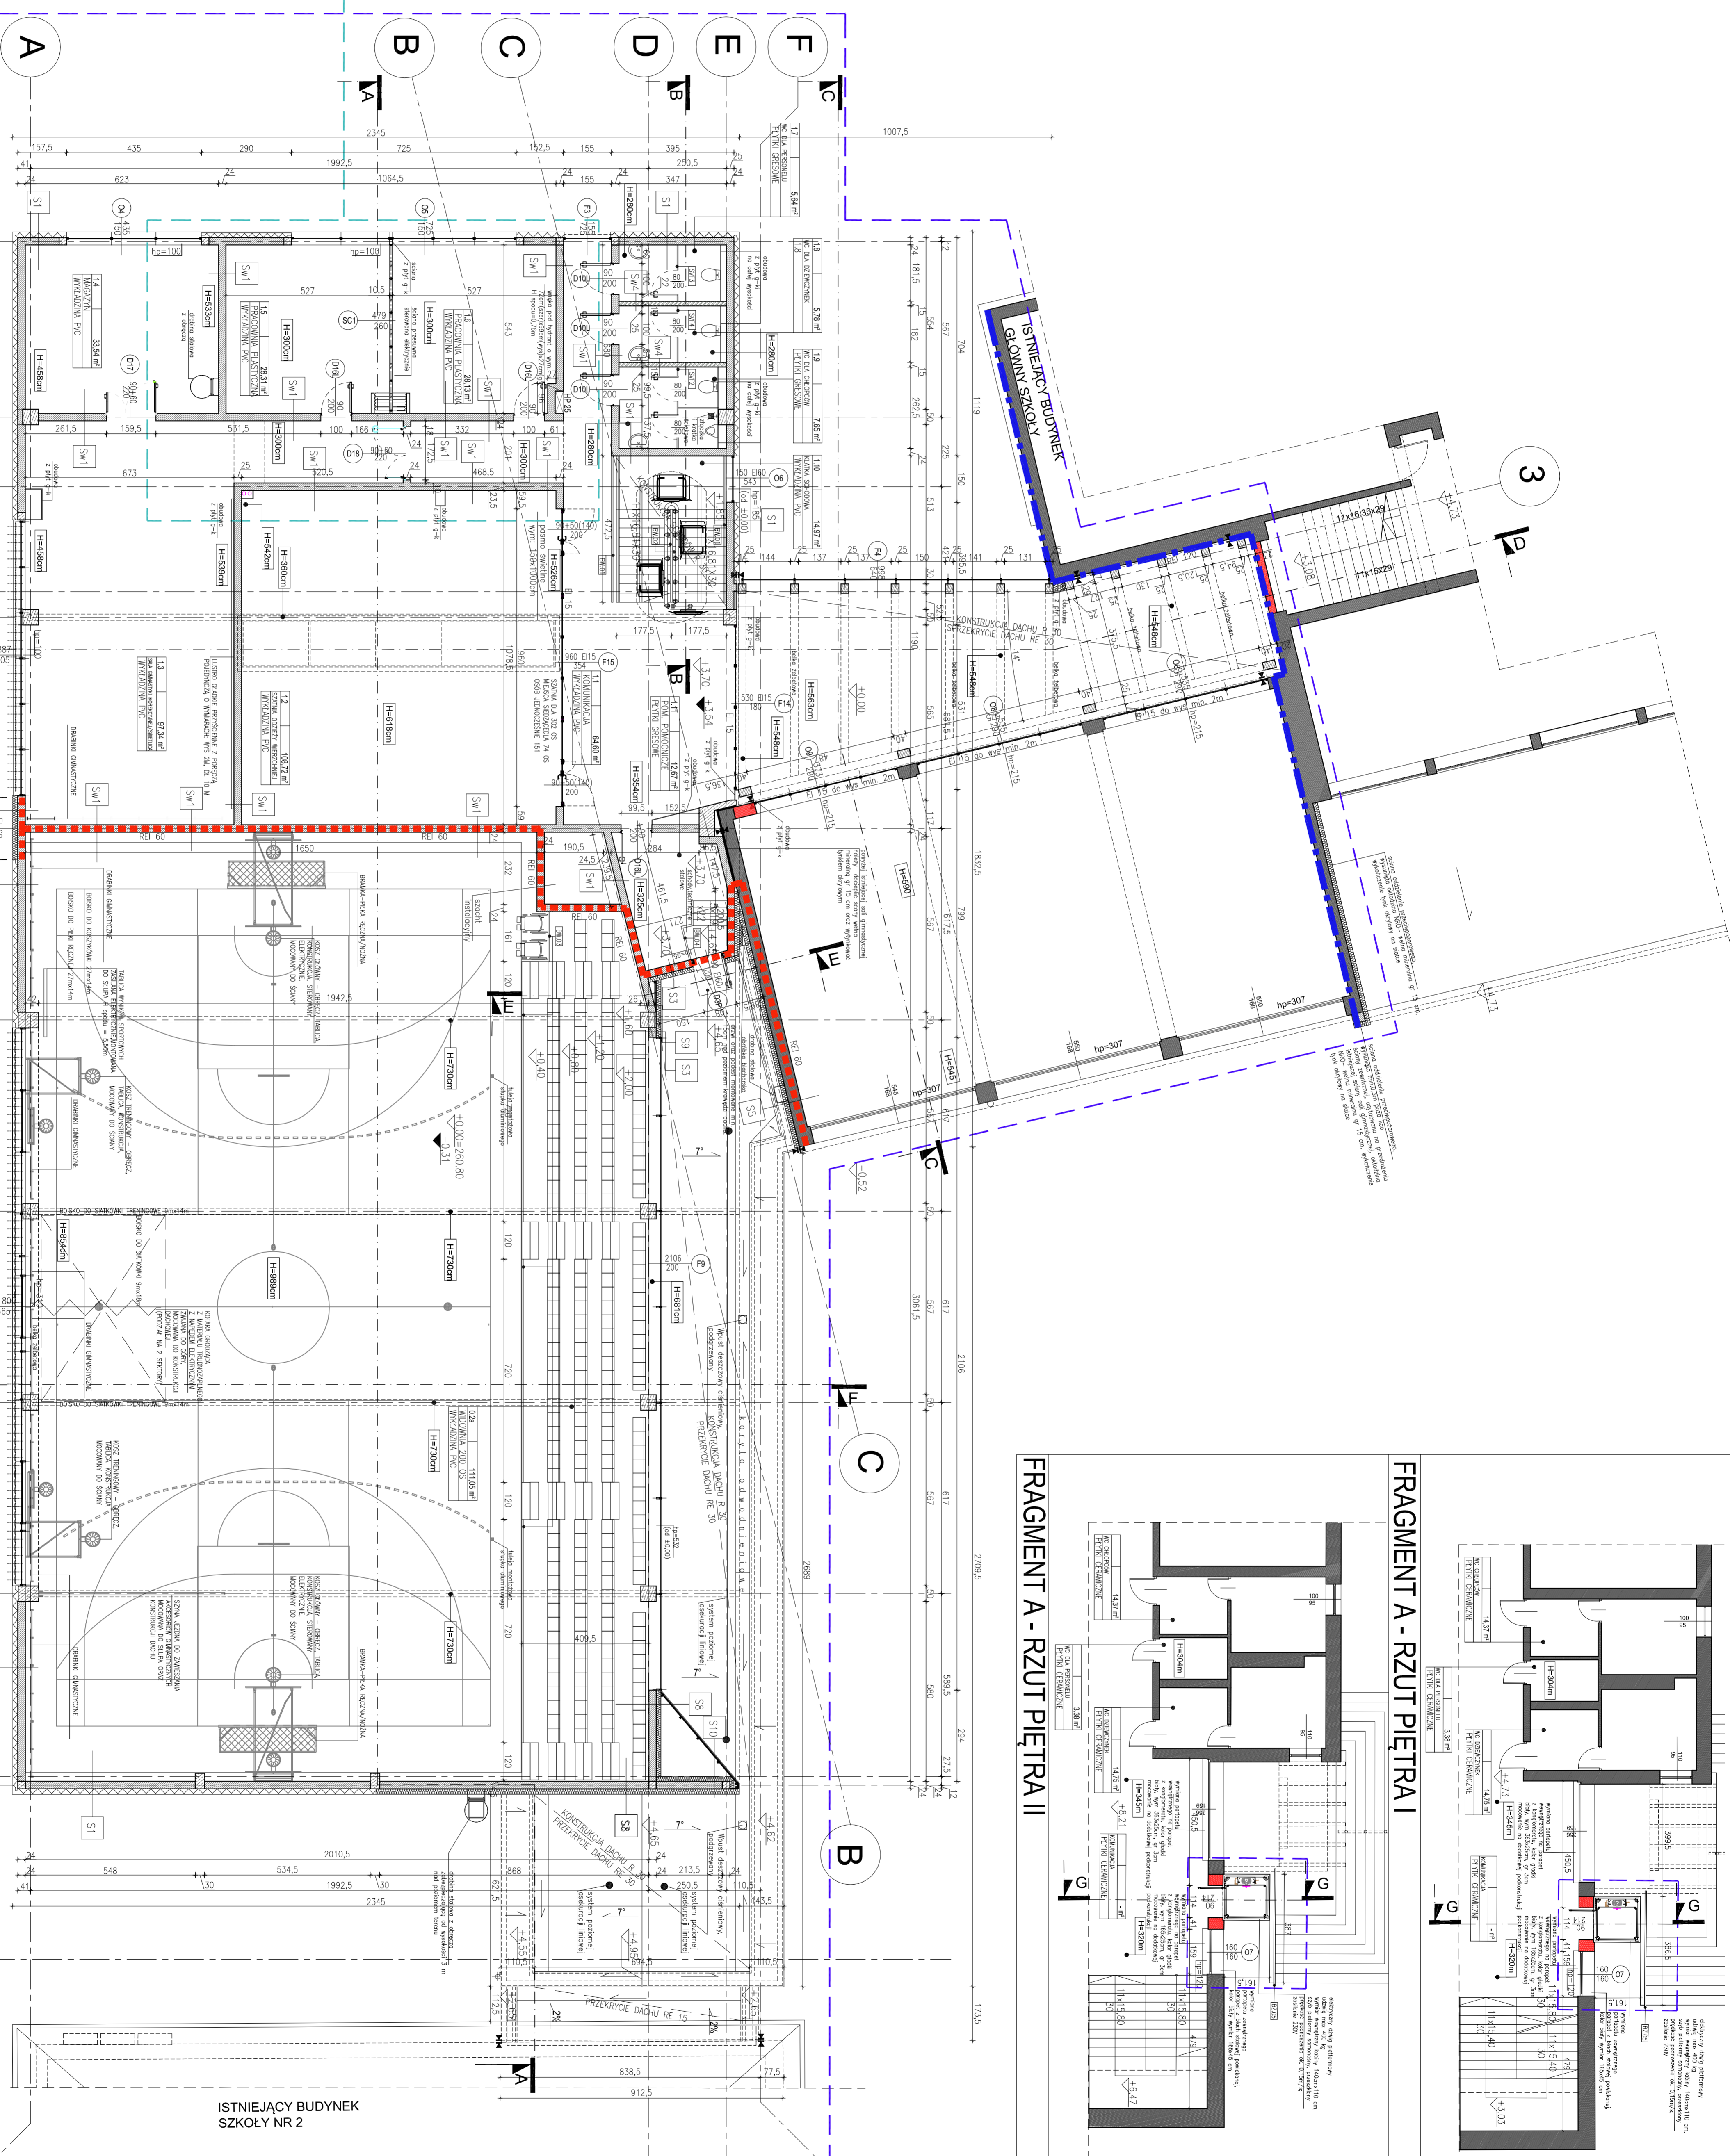


Legend table with 16 items (S1-S16) describing architectural symbols and their corresponding technical specifications.

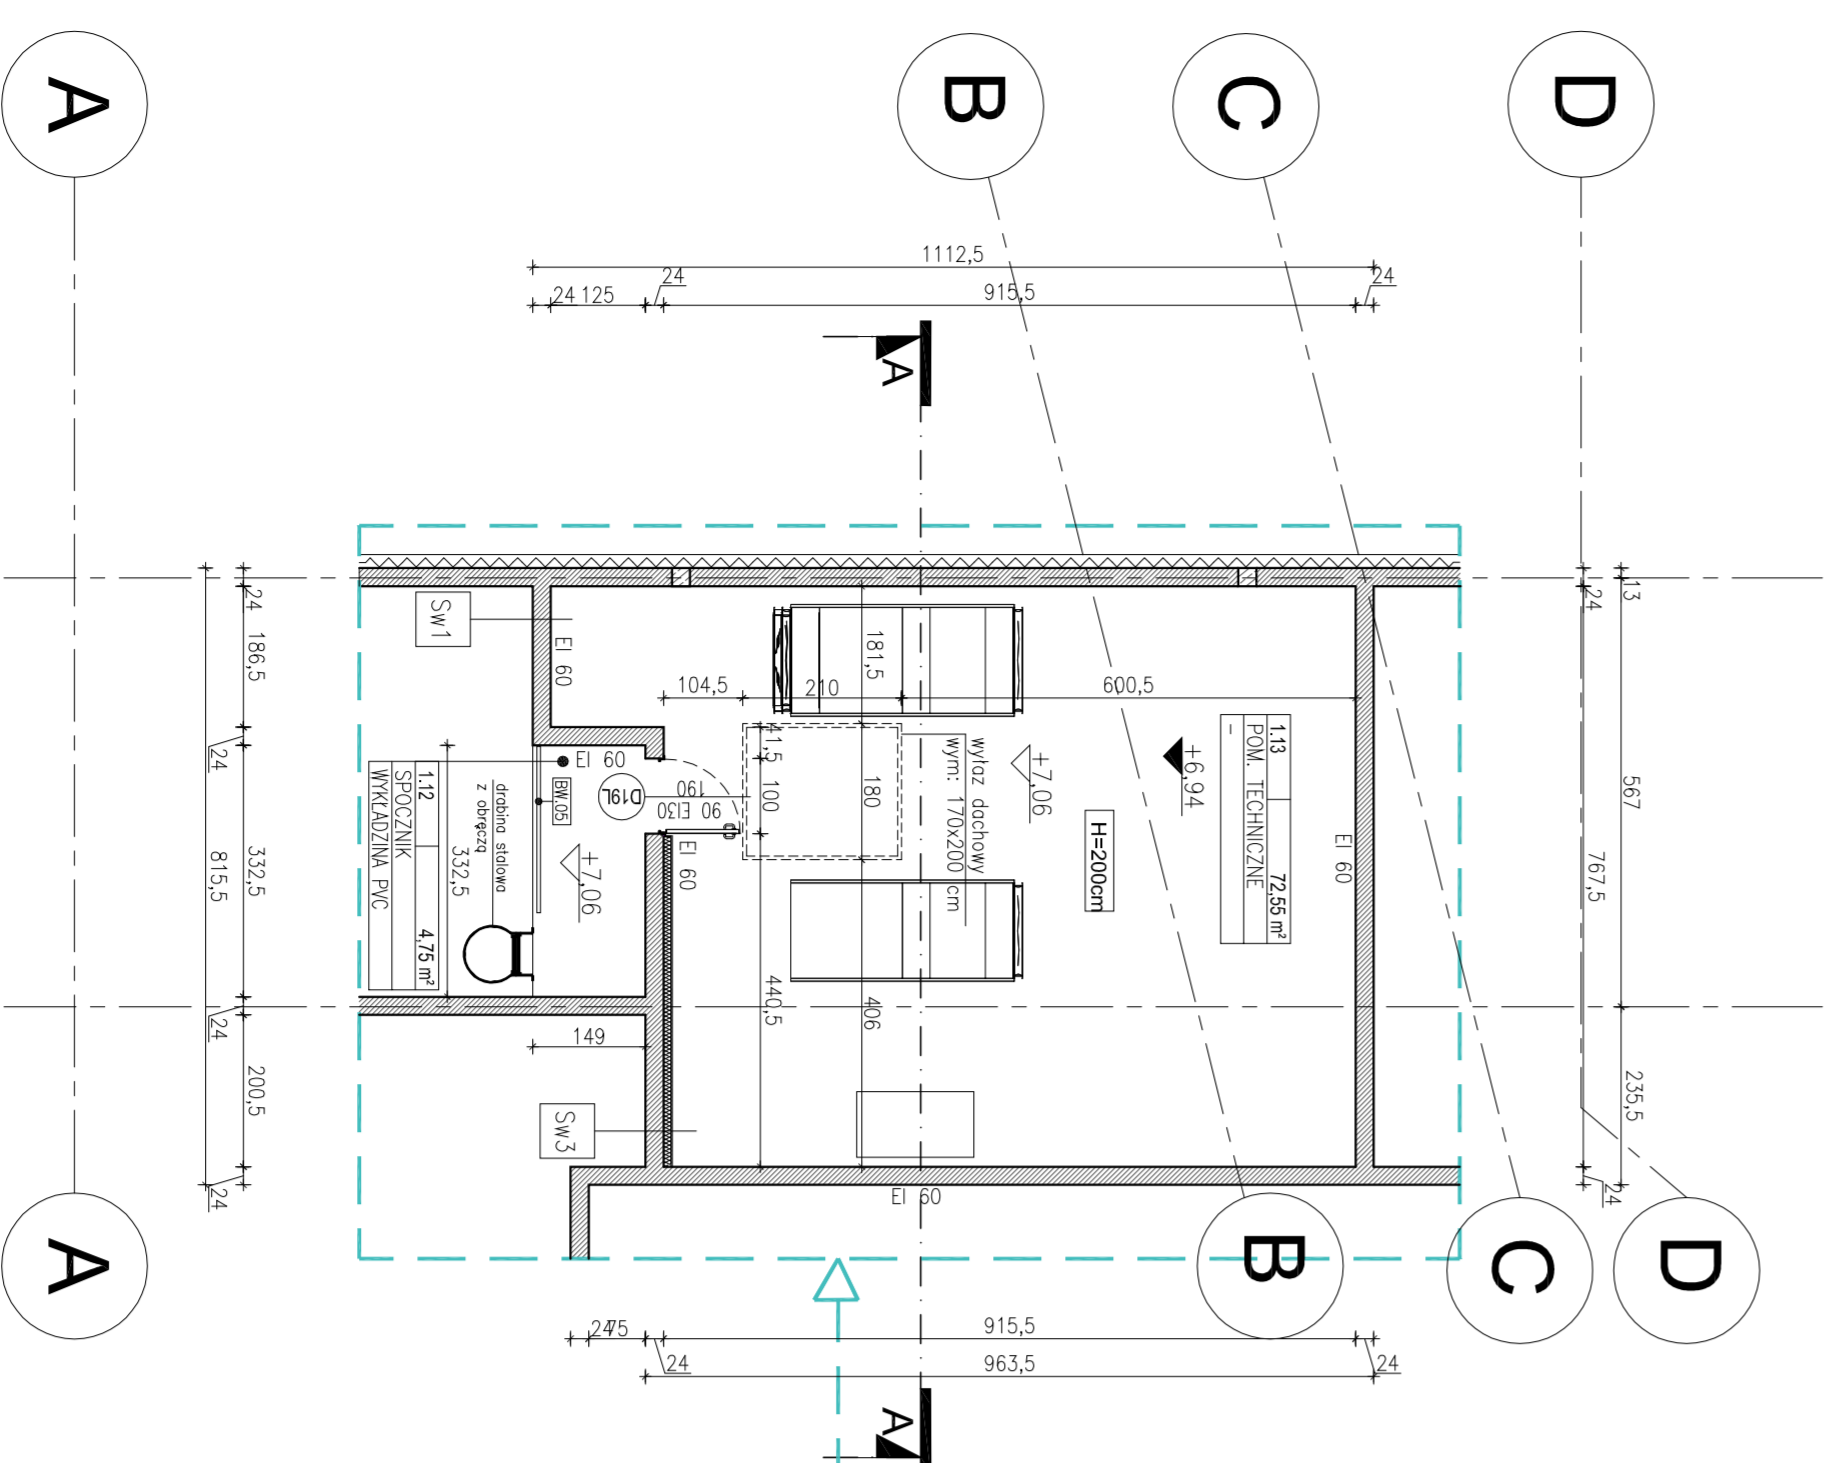


FRAGMENT A - RZUT PIĘTRA II

FRAGMENT A - RZUT PIĘTRA I

Legend table defining architectural symbols for structural elements, materials, and other technical details.

Table with 2 columns: nr pos. (number of floors) and nazwa pomieszczenia (room name), listing various rooms and their counts.

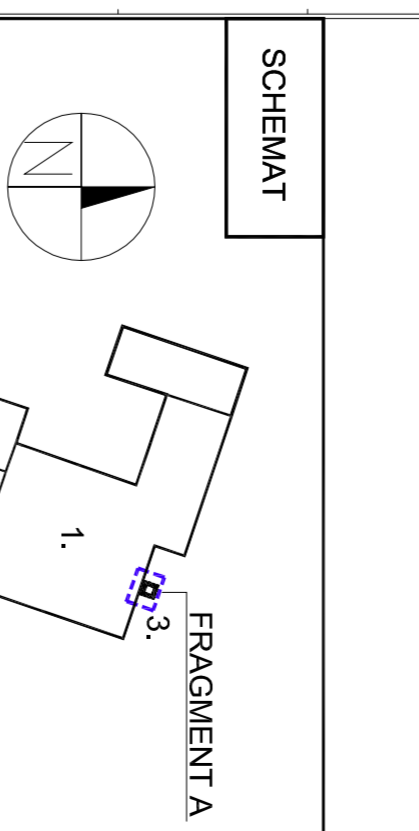

Project title: 1. ISTNIEJĄCY BUDYNEK GŁÓWNY SZKOŁY 2. ISTNIEJĄCY BUDYNEK SZKOŁY NR 2 3. CZĘŚĆ PROJEKTOWANA 4. ZAKRES OPRACOWANIA

Project details including the name of the architectural office and the project name: III. PROJEKT ARCHITECTONICZNO-BUDOWLANY III.A ARCHITEKTURA

Table listing the project team members, including names, titles, and dates of their involvement.

FRAGMENT B - RZUT POM. TECHNICZNEGO

FRAGMENT B - RZUT PIĘTRA