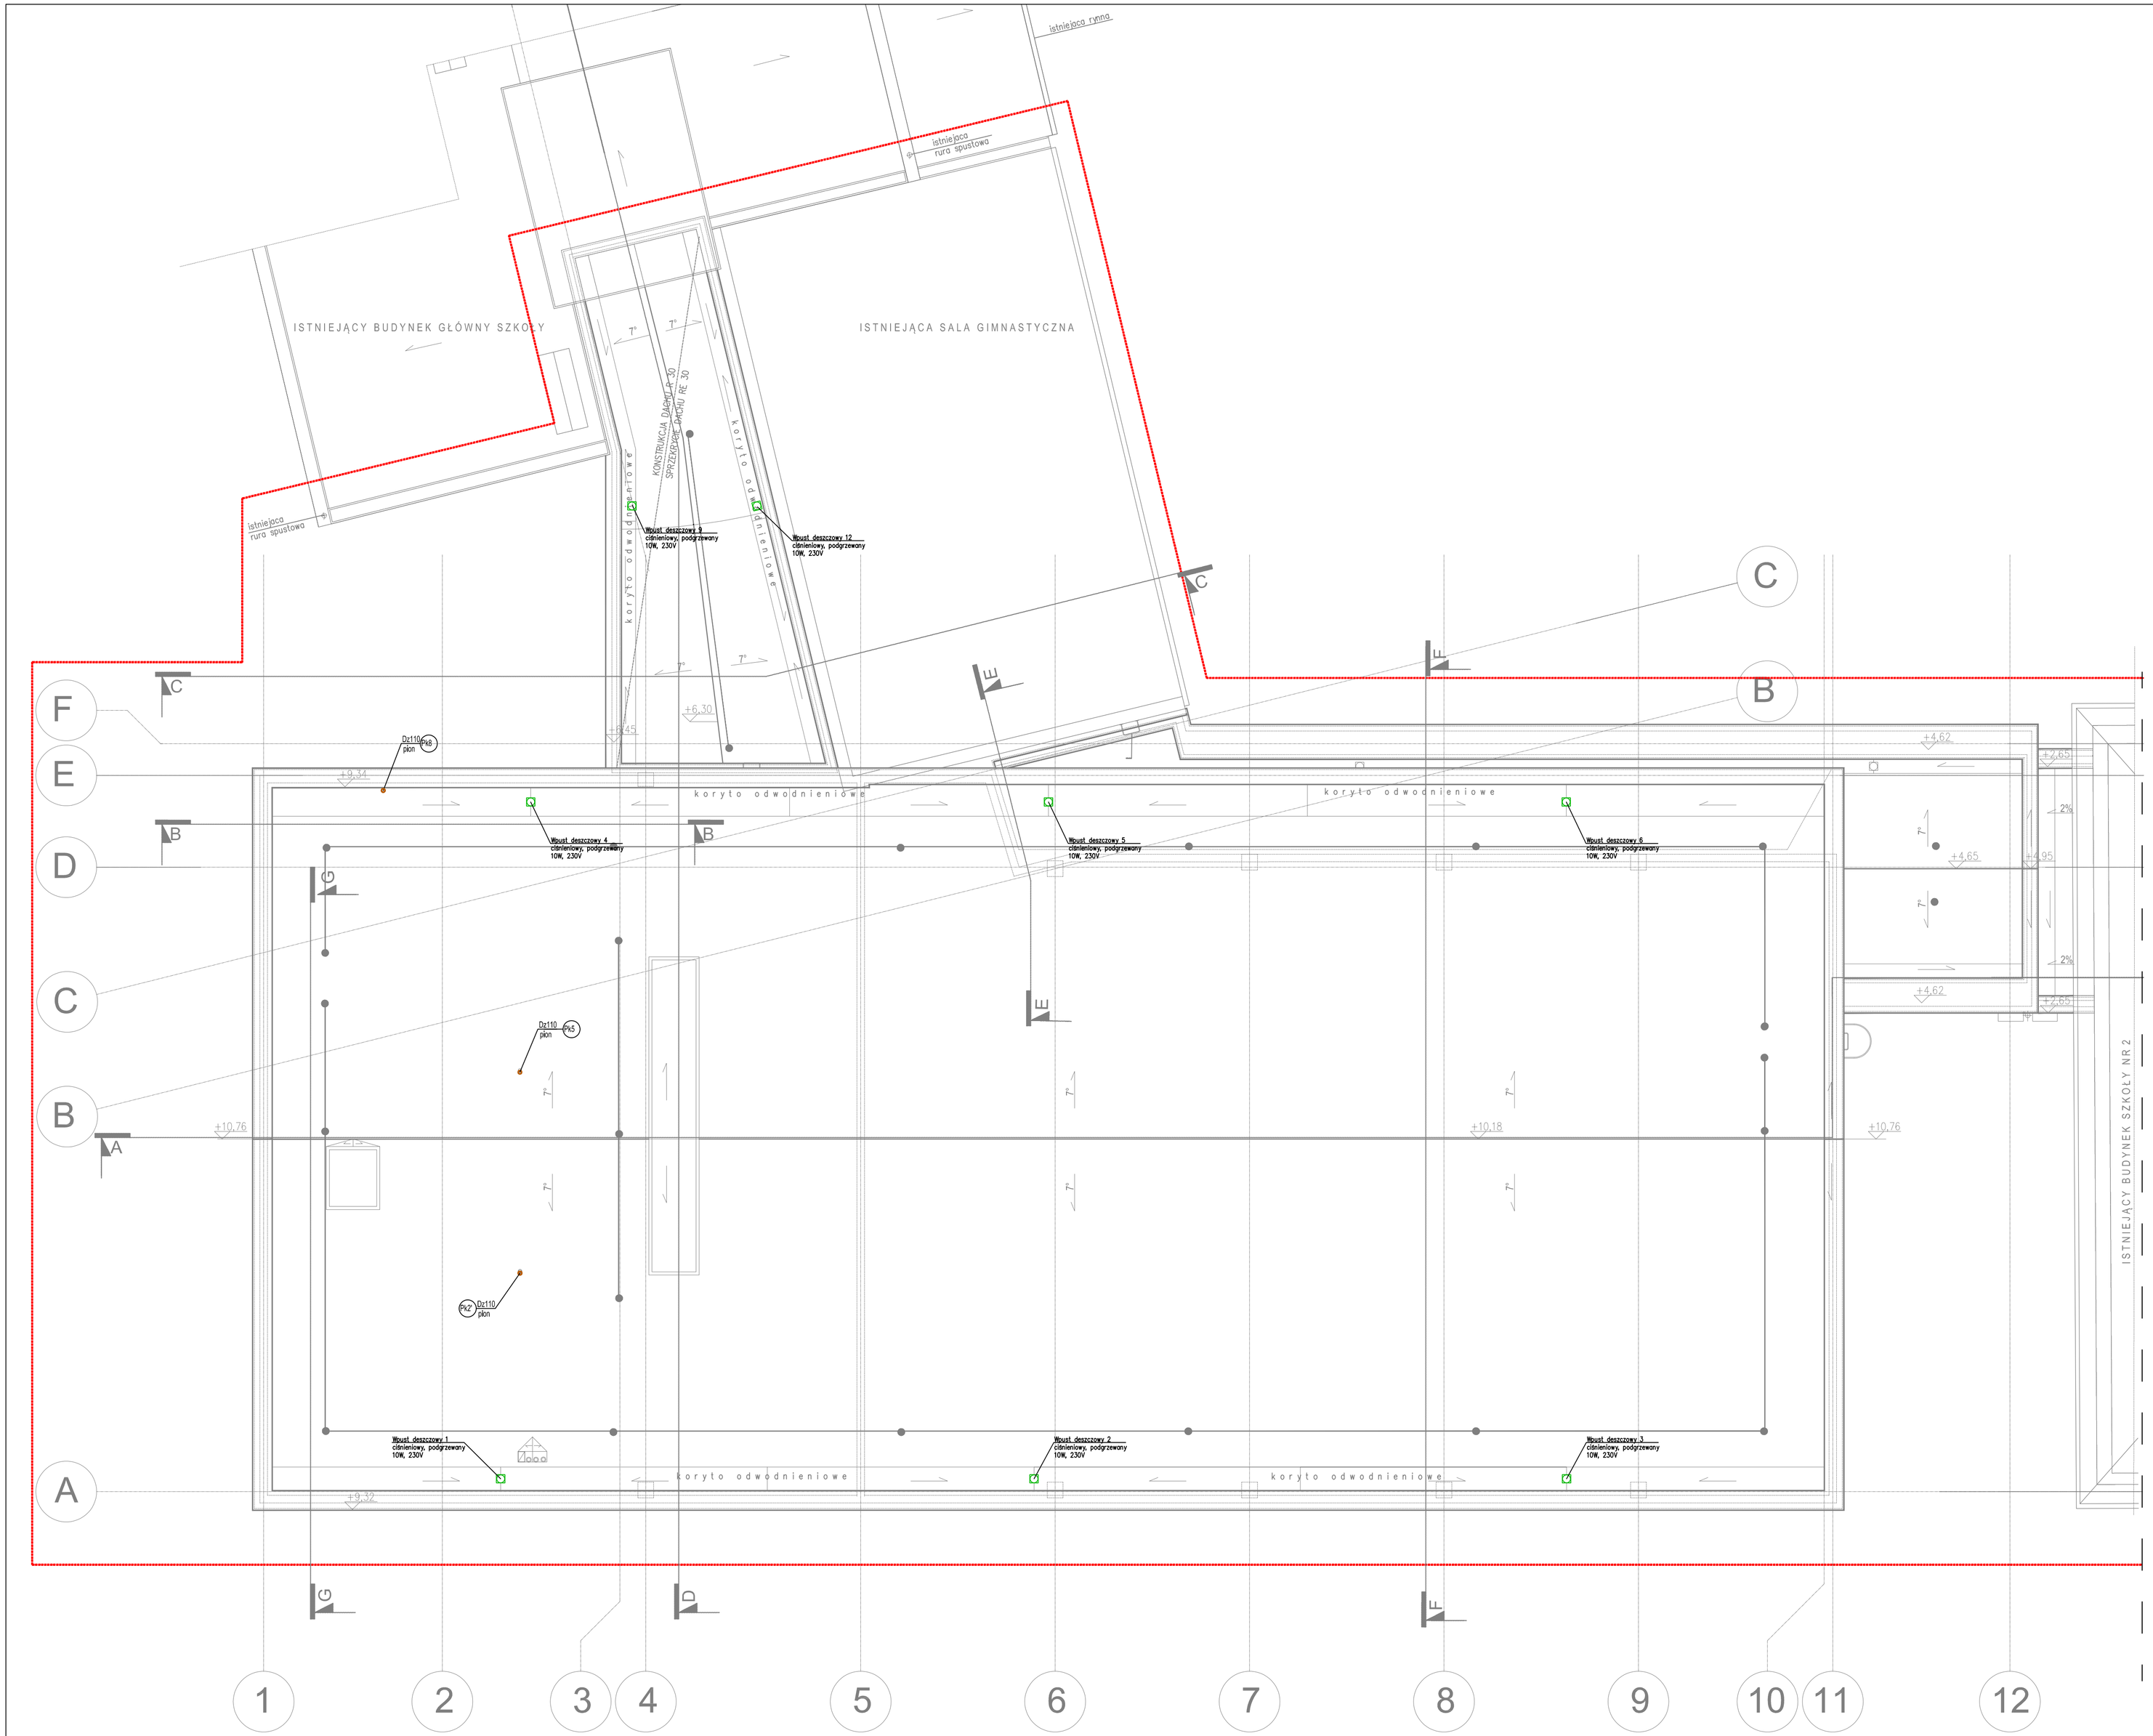

ZAKRES OPRACOWANIA

ZAKRES KONDYGNACJI TECHNICZNEJ W PRZESTRZENI KRATOWNIC

LEGENDA:

- proj. kanalizacja sanitarna - PLUWIA PE-HD
- Pk1 — plon kanalizacji sanitarnej
- Pd1 — plon kanalizacji deszczowej
- proj. umywalka
- proj. zlewozmywak
- proj. pisuar
- proj. muszla ustępowa
- Wp — proj. wpust podłogowy
- ZZ — zawór ze złaczką do węża
- proj. wpust deszczowy - PLUWIA

UWAGI:

1. Dokładną lokalizację właczenia ustalić na montażu
2. Dokładna lokalizacja przyborów i urządzeń wg. proj. architektonicznego
3. Wszystkie zainstalowane urządzenia i materiały muszą posiadać odpowiednie atesty i dopuszczenia
4. Przy przejściu przez ściany oddzielenia p-poż. zabudować zabezpieczenia przeciwpożarowe:
   - dla rur palnych osłoną ogniochronną
   - dla rur niepalnych masę elastyczną ogniochronną
5. Przewody prowadzone będą:
   - pod posadzką - w bruzdach ściennych - w szachtach
6. Wszelkie niezgodności i nieścisłości pisemnie uzgodnić z projektantem wymiary i rzędne sprawdzić na budowie
7. Rysunki należy rozpatrywać wraz z opisem technicznym.

jednostka projektowa:

AB-PROJEKT
architektoniczne biuro projektów
spółka z o.o. w Tychach
adres: ul. Fabryczna 43, PL 43-100 TYCHY
tel.: 032/217 31 76, 032/217 51 59, fax: 032/217 71 70
e-mail: biuro@ab-projekt.com.pl
www.ab-projekt.com.pl

biuro branżowe:

HML-PROJEKT
BIURO PROJEKTÓW BRANŻY SANITARNEJ
HML-PROJEKT
Mirosław Wyderka
ul.Chorzowska 44B/907
44-100 Gliwice
NIP 642-288-18-36
tel: 795 492 088 email:
projekty@hmlprojekt.pl

nazwa projektu:
PROJEKT PRZETARGOWY

część:
III. PROJEKT ARCHITEKTONICZNO-BUDOWLANY
III.S WEWNĘTRZNE INSTALACJE SANITARNE

temat:
ROZBUDOWA SZKOŁY- M.IN. BUDOWA SALI GIMNASTYCZNEJ WRAZ Z BUDOWĄ INFRASTRUKTURY TECHNICZNEJ ZJAZDU I PRZEBUDOWA ULICY DĄBROWSKIEJ

adres inwestycji:
ul. Karola Miarki 7, 41-407 Imielin

inwestor:
GMINA IMIELIN- SZKOŁA PODSTAWOWA IM. KARDYNAŁA STEFANA WYSZYŃSKIEGO,
ul. Karola Miarki 7, 41-407 Imielin

nazwa rysunku: **RZUT DACHU - INSTALACJA KANALIZACYJNA**
skala: 1:100

	nr uprawnień	podpis	data podpisu	nr rysunku
autor: mgr inż. MIROSŁAW WYDERKA	SLK/2776/PWOS/09 specjal. sanitarna		11.12.2015	**III.S.5**
sprawdził: mgr inż. LIDIA WYDERKA	SLK/4943/POOS/13 specjal. sanitarna		11.12.2015	data opracowania 11.12.2015
opracował: mgr inż. KAMILA BIEL	—		11.12.2015	znak: A-2965

A1