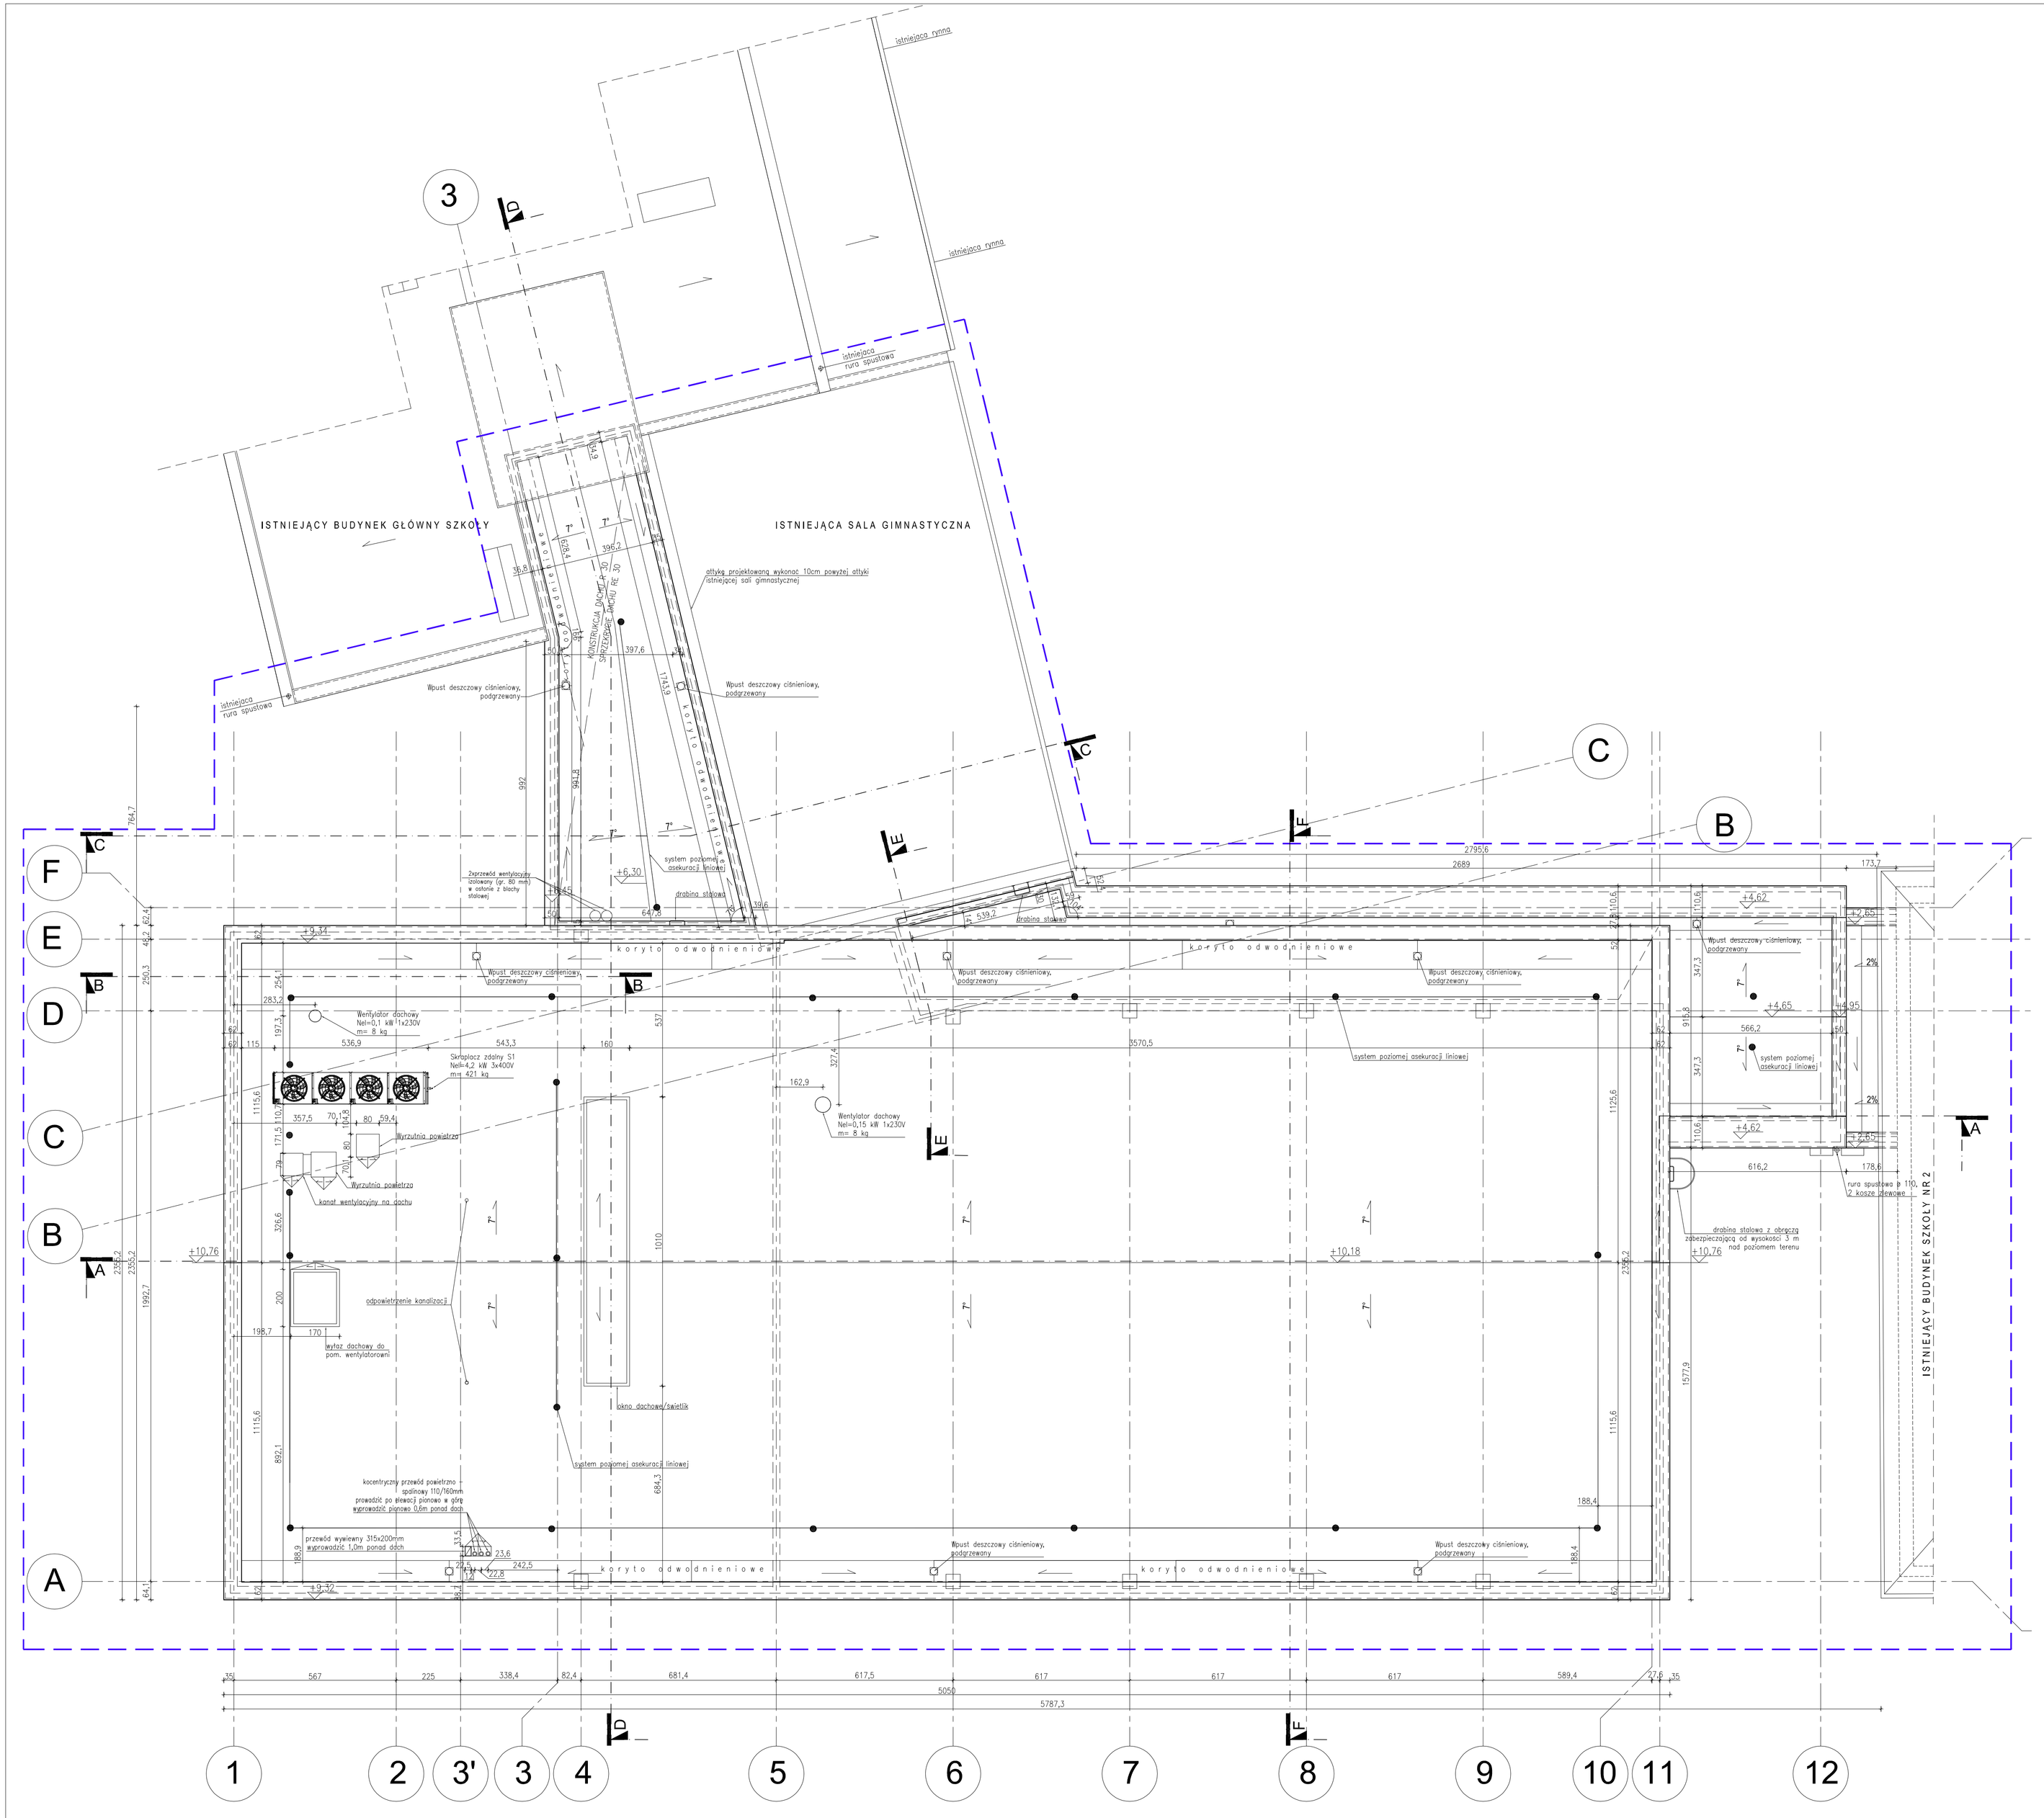

UWAGI:

1. Przed przystąpieniem do prac i zamówieniem materiałów wszystkie wymiary oraz rzędne sprawdzić na budowie
2. Przed przystąpieniem do prac budowlanych należy dokonać niezbędnych odkrywek elementów istniejących obiektu .
3. W razie wątpliwości, rozbieżności w projekcie lub pojawienia się nieprzewidzianych z projektem okoliczności należy kontaktować się z jednostką projektową.
4. Z uwagi na charakter inwestycji nie wyklucza się możliwości wystąpienia w trakcie prac budowlanych sytuacji wymagającej weryfikacji proponowanych rozwiązań.
5. Wszystkie prace muszą być wykonane zgodnie z zasadami sztuki budowlanej i wymaganiami producentów materiałów z nadzorem osób uprawnionych oraz z zastosowaniem materiałów i systemów z aprobatami technicznymi wymaganiami producentów.
6. Wszystkie roboty budowlano- montażowe z zastosowaniem rozwiązań systemowych powinny być wykonane ściśle wg. technologii określonej przez producenta.
7. Wszystkie zmiany w doborze materiałów budowlanych i wykończeniowych mogą być dokonywane jedynie za pisemną zgodą inwestora i jednostki projektowej.
8. Rozpatrywać łącznie z rys. wszystkich branż.
9. Wymiary podano w cm.
10. Płyty g-k na podkonstrukcji systemowej motnować zgodnie z wytycznymi producenta. W pomieszczeniach mokrych należy stosować płyty GKI. W razie ewentualnego montażu szafek lub innych elemntów wiszących należy przewidzieć dodatkową podkonstrukcję.

SCHEMAT

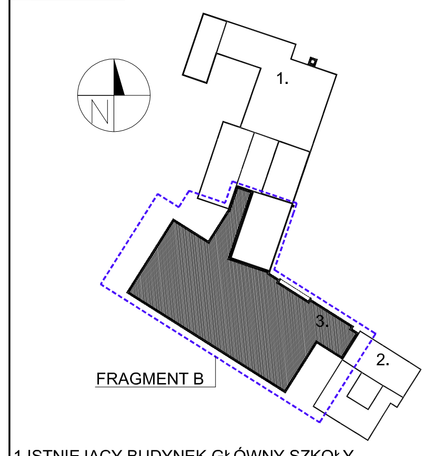

1.ISTNIEJACY BUDYNEK GŁÓWNY SZKOŁY
2.ISTNIEJACY BUDYNEK SZKOŁY NR 2
3.CZEŚĆ PROJEKTOWANA
ZAKRES OPRACOWANIA

jednostka projektowa: *±0,00=260,80m npm*

AB-PROJEKT
architektoniczne biuro projektów
spółka z o.o. w Tychach
adres: ul. Fabryczna 43, PL 43-100 TYCHY
tel.: 032/217 31 76, 032/217 51 59, fax: 032/217 71 70
e-mail: biuro@ab-projekt.com.pl
www.ab-projekt.com.pl

nazwa projektu:

PROJEKT PRZETARGOWY

część:

III. PROJEKT ARCHITEKTONICZNO-BUDOWLANY
III.A ARCHITEKTURA

temat:

ROZBUDOWA SZKOŁY- MJN. BUDOWA SALI GIMNASTYCZNEJ WRAZ Z BUDOWĄ INFRASTRUKTURY TECHNICZNEJ ZJAZDU I PRZEBUDOWA ULICY DĄBROWSKIEJ

adres inwestycji:

ul. Karola Miarki 7, 41-407 Imielin

inwestor:

GMINA IMIELIN- SZKOŁA PODSTAWOWA IM. KARDYNAŁA STEFANA WYSZYŃSKIEGO,
ul. Karola Miarki 7, 41-407 Imielin

nazwa rysunku:

RZUT DACHU

skala: 1:100

autor: mgr inż. arch. JÓZEF KUKLOK-OPOLSKI	*nr uprawnień:* 688/83 U.W. K-ce specjal. architektoniczna	*podpis:*	*data podpisu:* 11.12.2015	*nr rysunku:* III.A.12
mgr inż. arch. LESZEK WITAŃSKI	743/87 U.W. K-ce specjal. architektoniczna		11.12.2015	
sprawdził: mgr inż. arch. PIOTR KOZŁOWSKI	648/86 U.W. K-ce specjal. architektoniczna		*data podpisu:* 11.12.2015	*data opracowania:* 11.12.2015
zatwierdził: mgr inż. arch. KRZYSZTOF GRUDNIOK	*nr uprawnień:* 51/09/SLOKK/II specjal. architektoniczna	*podpis:*	*data podpisu:* 11.12.2015	*znak:* A-2965
mgr inż. arch. ANNA CIŚLAK-JAKOBUS	43/SLOKK/2014/II specjal. architektoniczna		11.12.2015	
mgr inż. arch. KAROLINA SUCHORONCZAK	———		11.12.2015	