


UWAGI:

1. Rysunek rozpatrywać łącznie z projektem!
2. Całość robót prowadzić zgodnie z warunkami technicznymi wykonania i odbioru robót budowlano - montażowych.
3. Wymiary podano w [mm]
4. Rzędnie bezwzględne zero budynku ±0.00=260.80
 -1.80=259.00
 -2.20=258.60

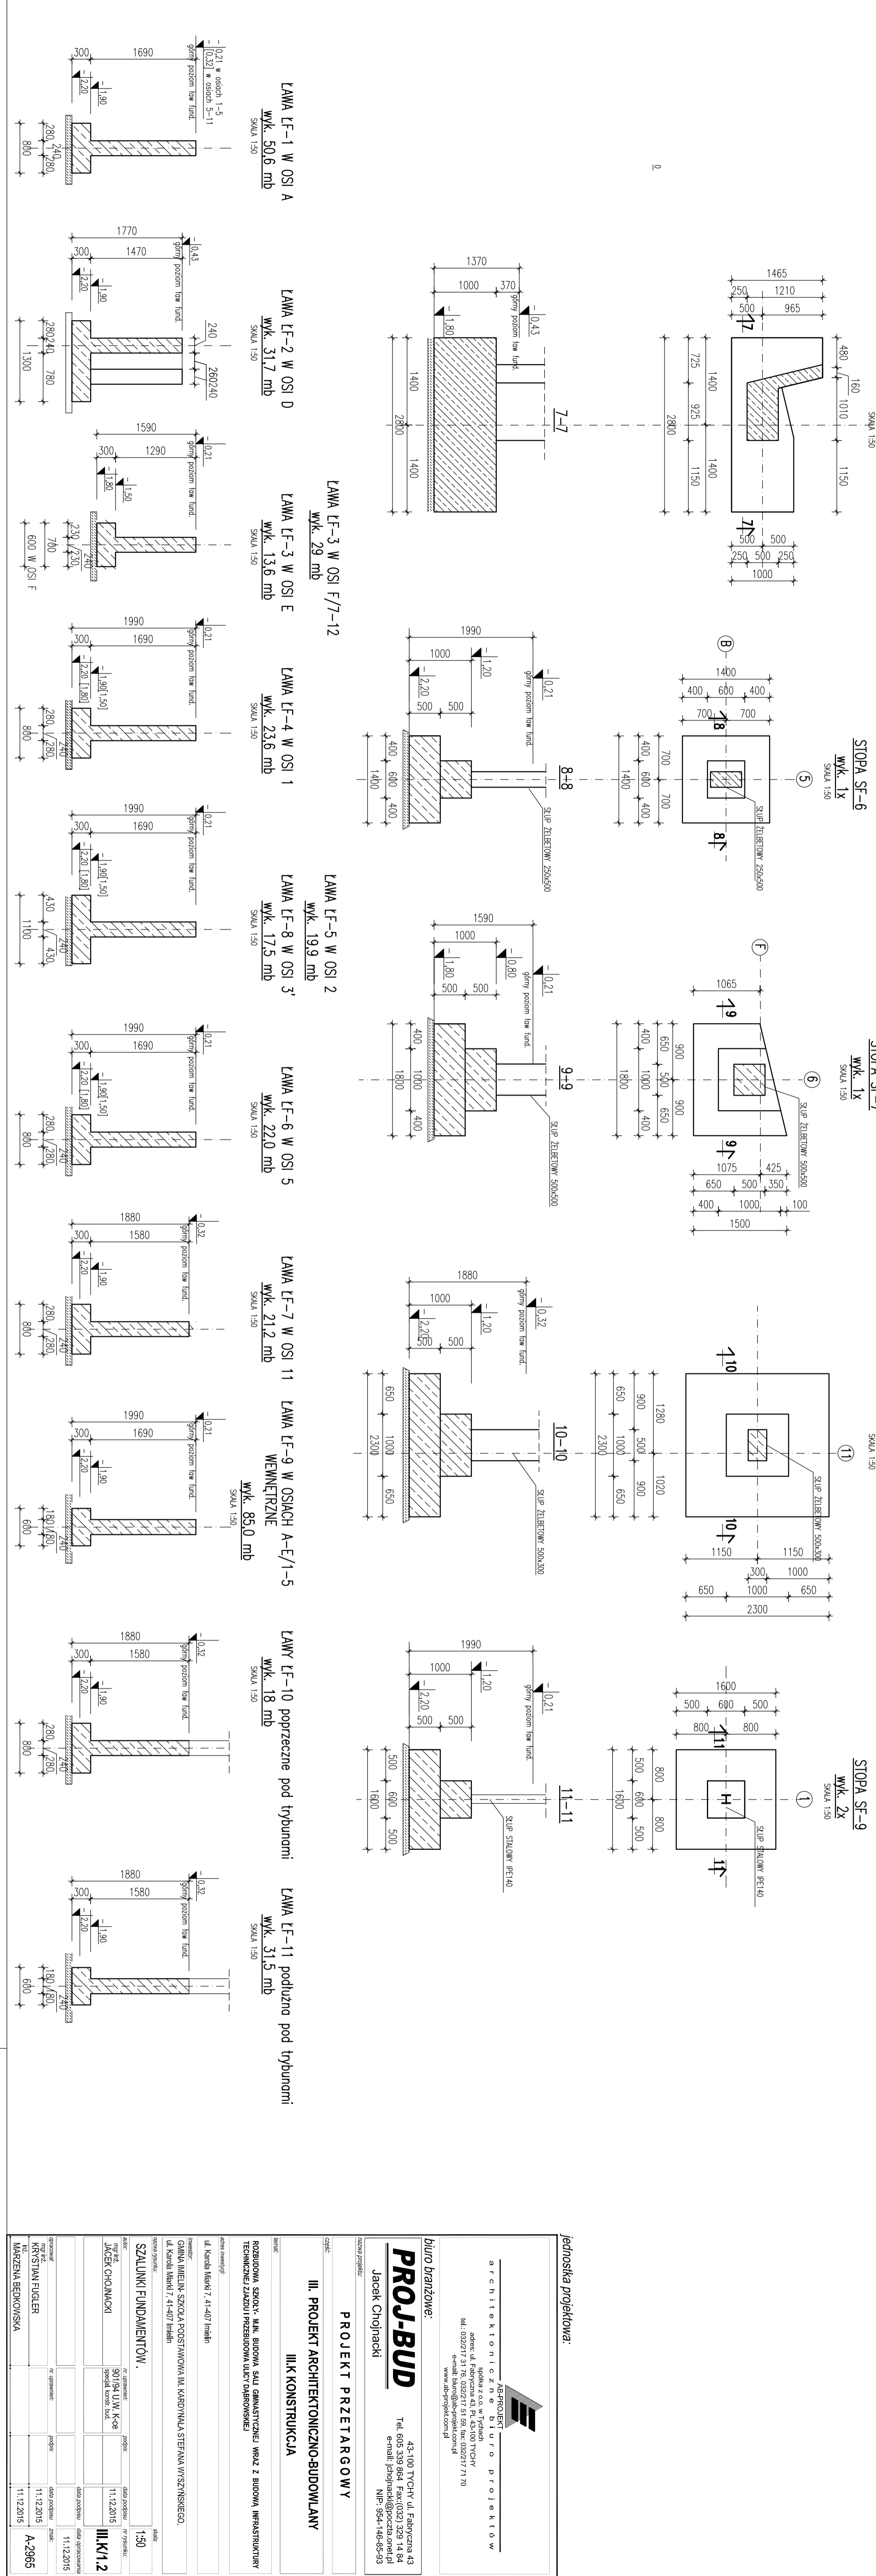

Instytucja projektowa:

PROJ-BUD
 Jacek Chojnacki
 PROJEKT PRZETARGOWY

III. PROJEKT ARCHITEKTONICZNO-BUDOWLANY
 III.K KONSTRUKCJA

Biuło Branżowe:
 Jacek Chojnacki

Imię i nazwisko	Stanowisko	Data
Jacek Chojnacki	Projektant	11.12.2015

SKALUNKI FUNDAMENTOW.
 III.K1.2