
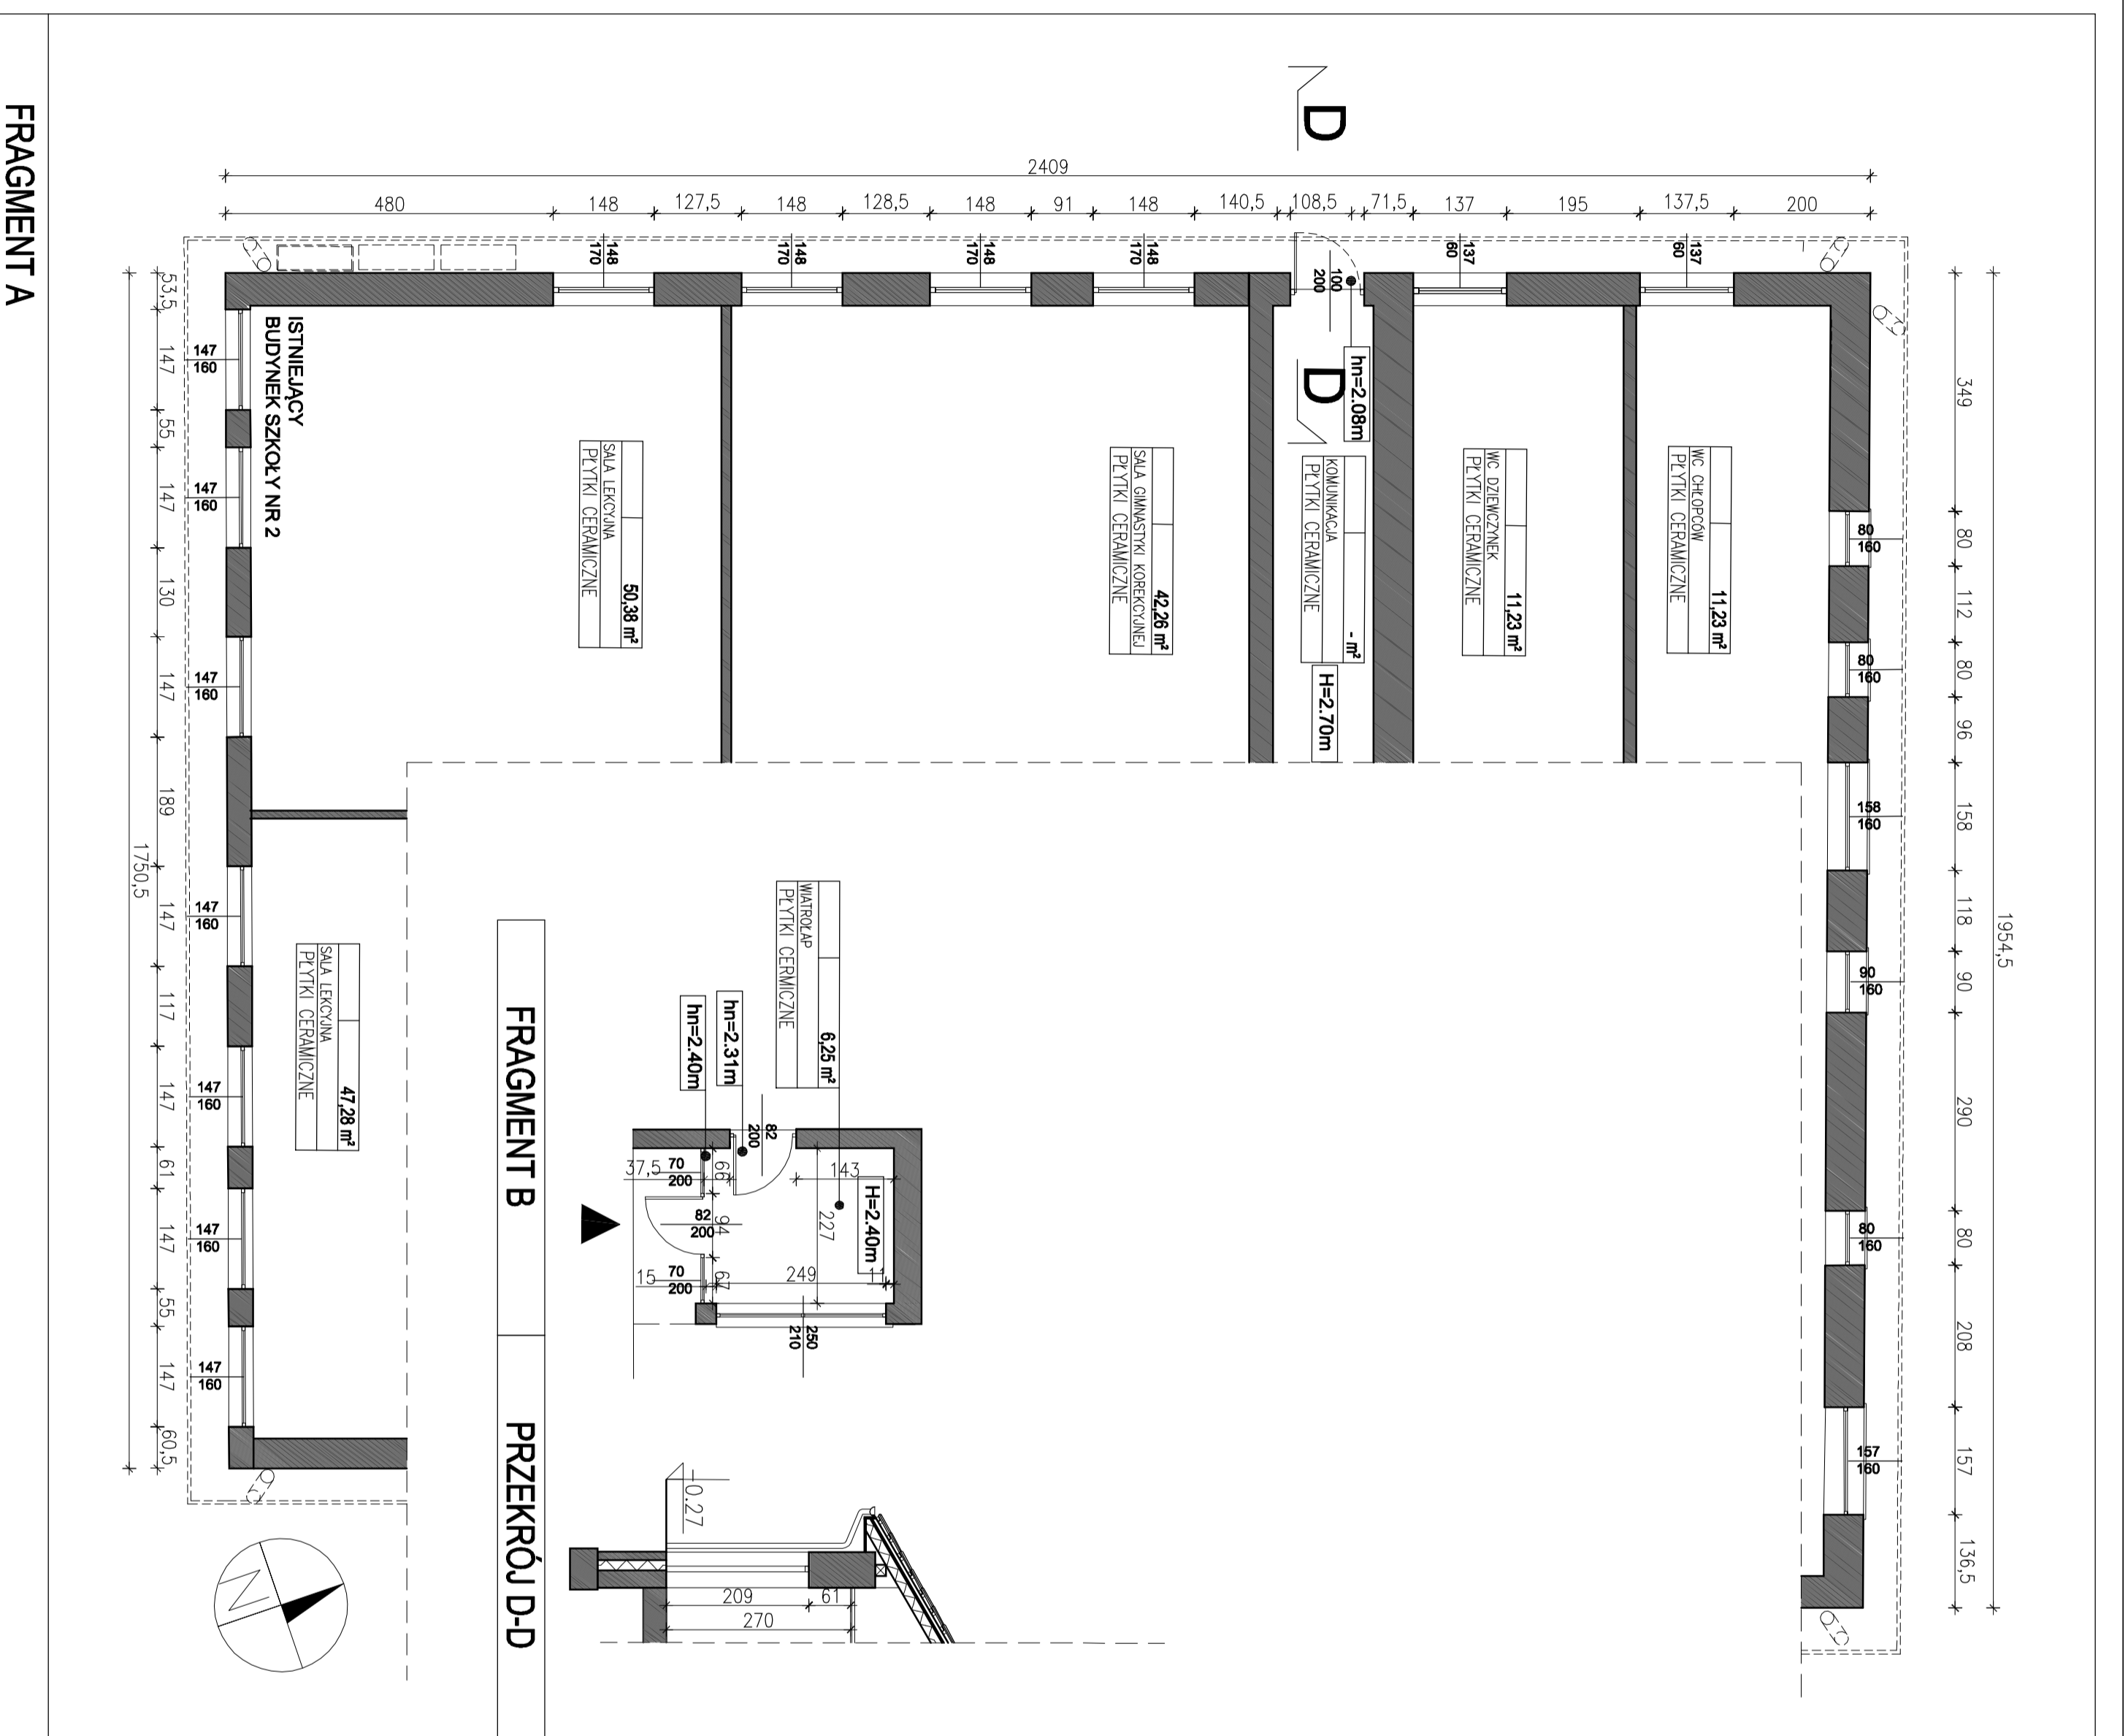


SCHEMAT
BUDYNKU SZKOŁY NR 2

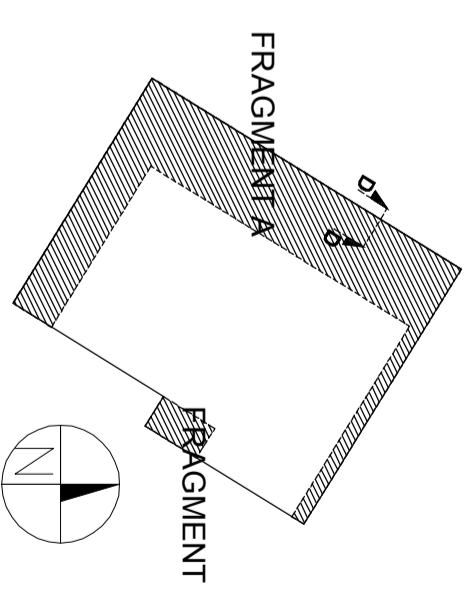

jednostka projektowa:

±0.00=260,80m npm

AB-PROJEKT
architektoniczne biuro projektów
spółka z o.o. w Tychach
adres: ul. Fabryczna 43, Pl. 43-100 TYCHY
tel.: 032217 31 78, 032217 51 59, fax: 032217 71 70
e-mail: biuro@ab-projekt.com.pl
www.ab-projekt.com.pl

PROJEKT PRZETARGOWY

**III. PROJEKT ARCHYTEKTONICZNO-BUDOWLANY
III.A ARCHITEKTURA**

temat:
ROZBUDOWA SZKOŁY - II.1. BUDOWA SALI GIMNASTYCZNEJ WRAZ Z BUDOWĄ INFRASTRUKTURY
TECHNICZNEJ ZAJAZDU I PRZEBUDOWA ULICY DĄBROWSKIEJ

adres inwestycji:
ul. Karola Merka 7, 41-407 Inehlin

inwestor:
GMINA WIEJELIN- SZKOŁA PODSTAWOWA IM. KARDYNAŁA STEFANA WYSZYŃSKIEGO,
ul. Karola Merka 7, 41-407 Inehlin

nazwa projektu:
RZUT PARTERU, PRZEKROJE BUDYNKU SZKOŁY NR 2 - STAN ISTNIEJĄCY (fragment)

nr pos. arch.	nr uprawnień	projekt	data podpisu	nr projektu	data opracowania
1	569/83 U.W. K-Ce	JOZEF KUKUKO-OPOLSKI	11.12.2015	III.A.4	11.12.2015
2	743/87 U.W. K-Ce	LESZEK WITANSKI	11.12.2015		11.12.2015
3	640/96 U.W. K-Ce	PIOTR KOZŁOWSKI	11.12.2015		11.12.2015
4	51/09/SI.CDK/II	Krzysztof GARDNICK	11.12.2015		11.12.2015
5	43/SI.CDK/2014/II	ANNA OSJAŁAK-JAKOBS	11.12.2015		11.12.2015
6		KAROLINA SUCHOROKCZAK	11.12.2015		11.12.2015

FRAGMENT A