

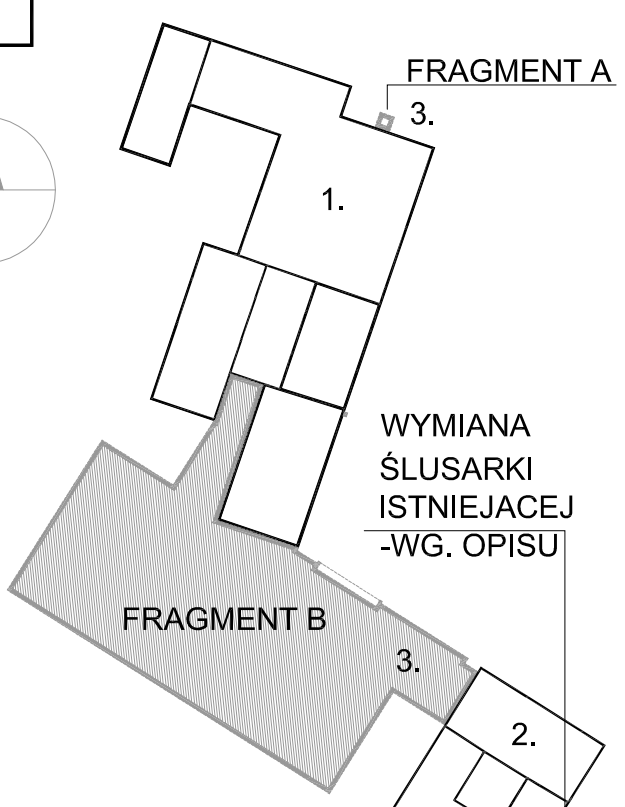


SCHEMAT

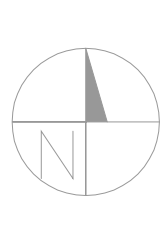

- 1. ISTNIEJĄCY BUDYNEK GŁÓWNY SZKOŁY
  - 2. ISTNIEJĄCY BUDYNEK SZKOŁY NR 2
  - 3. CZĘŚĆ PROJEKTOWANA
- ZAKRES OPRACOWANIA

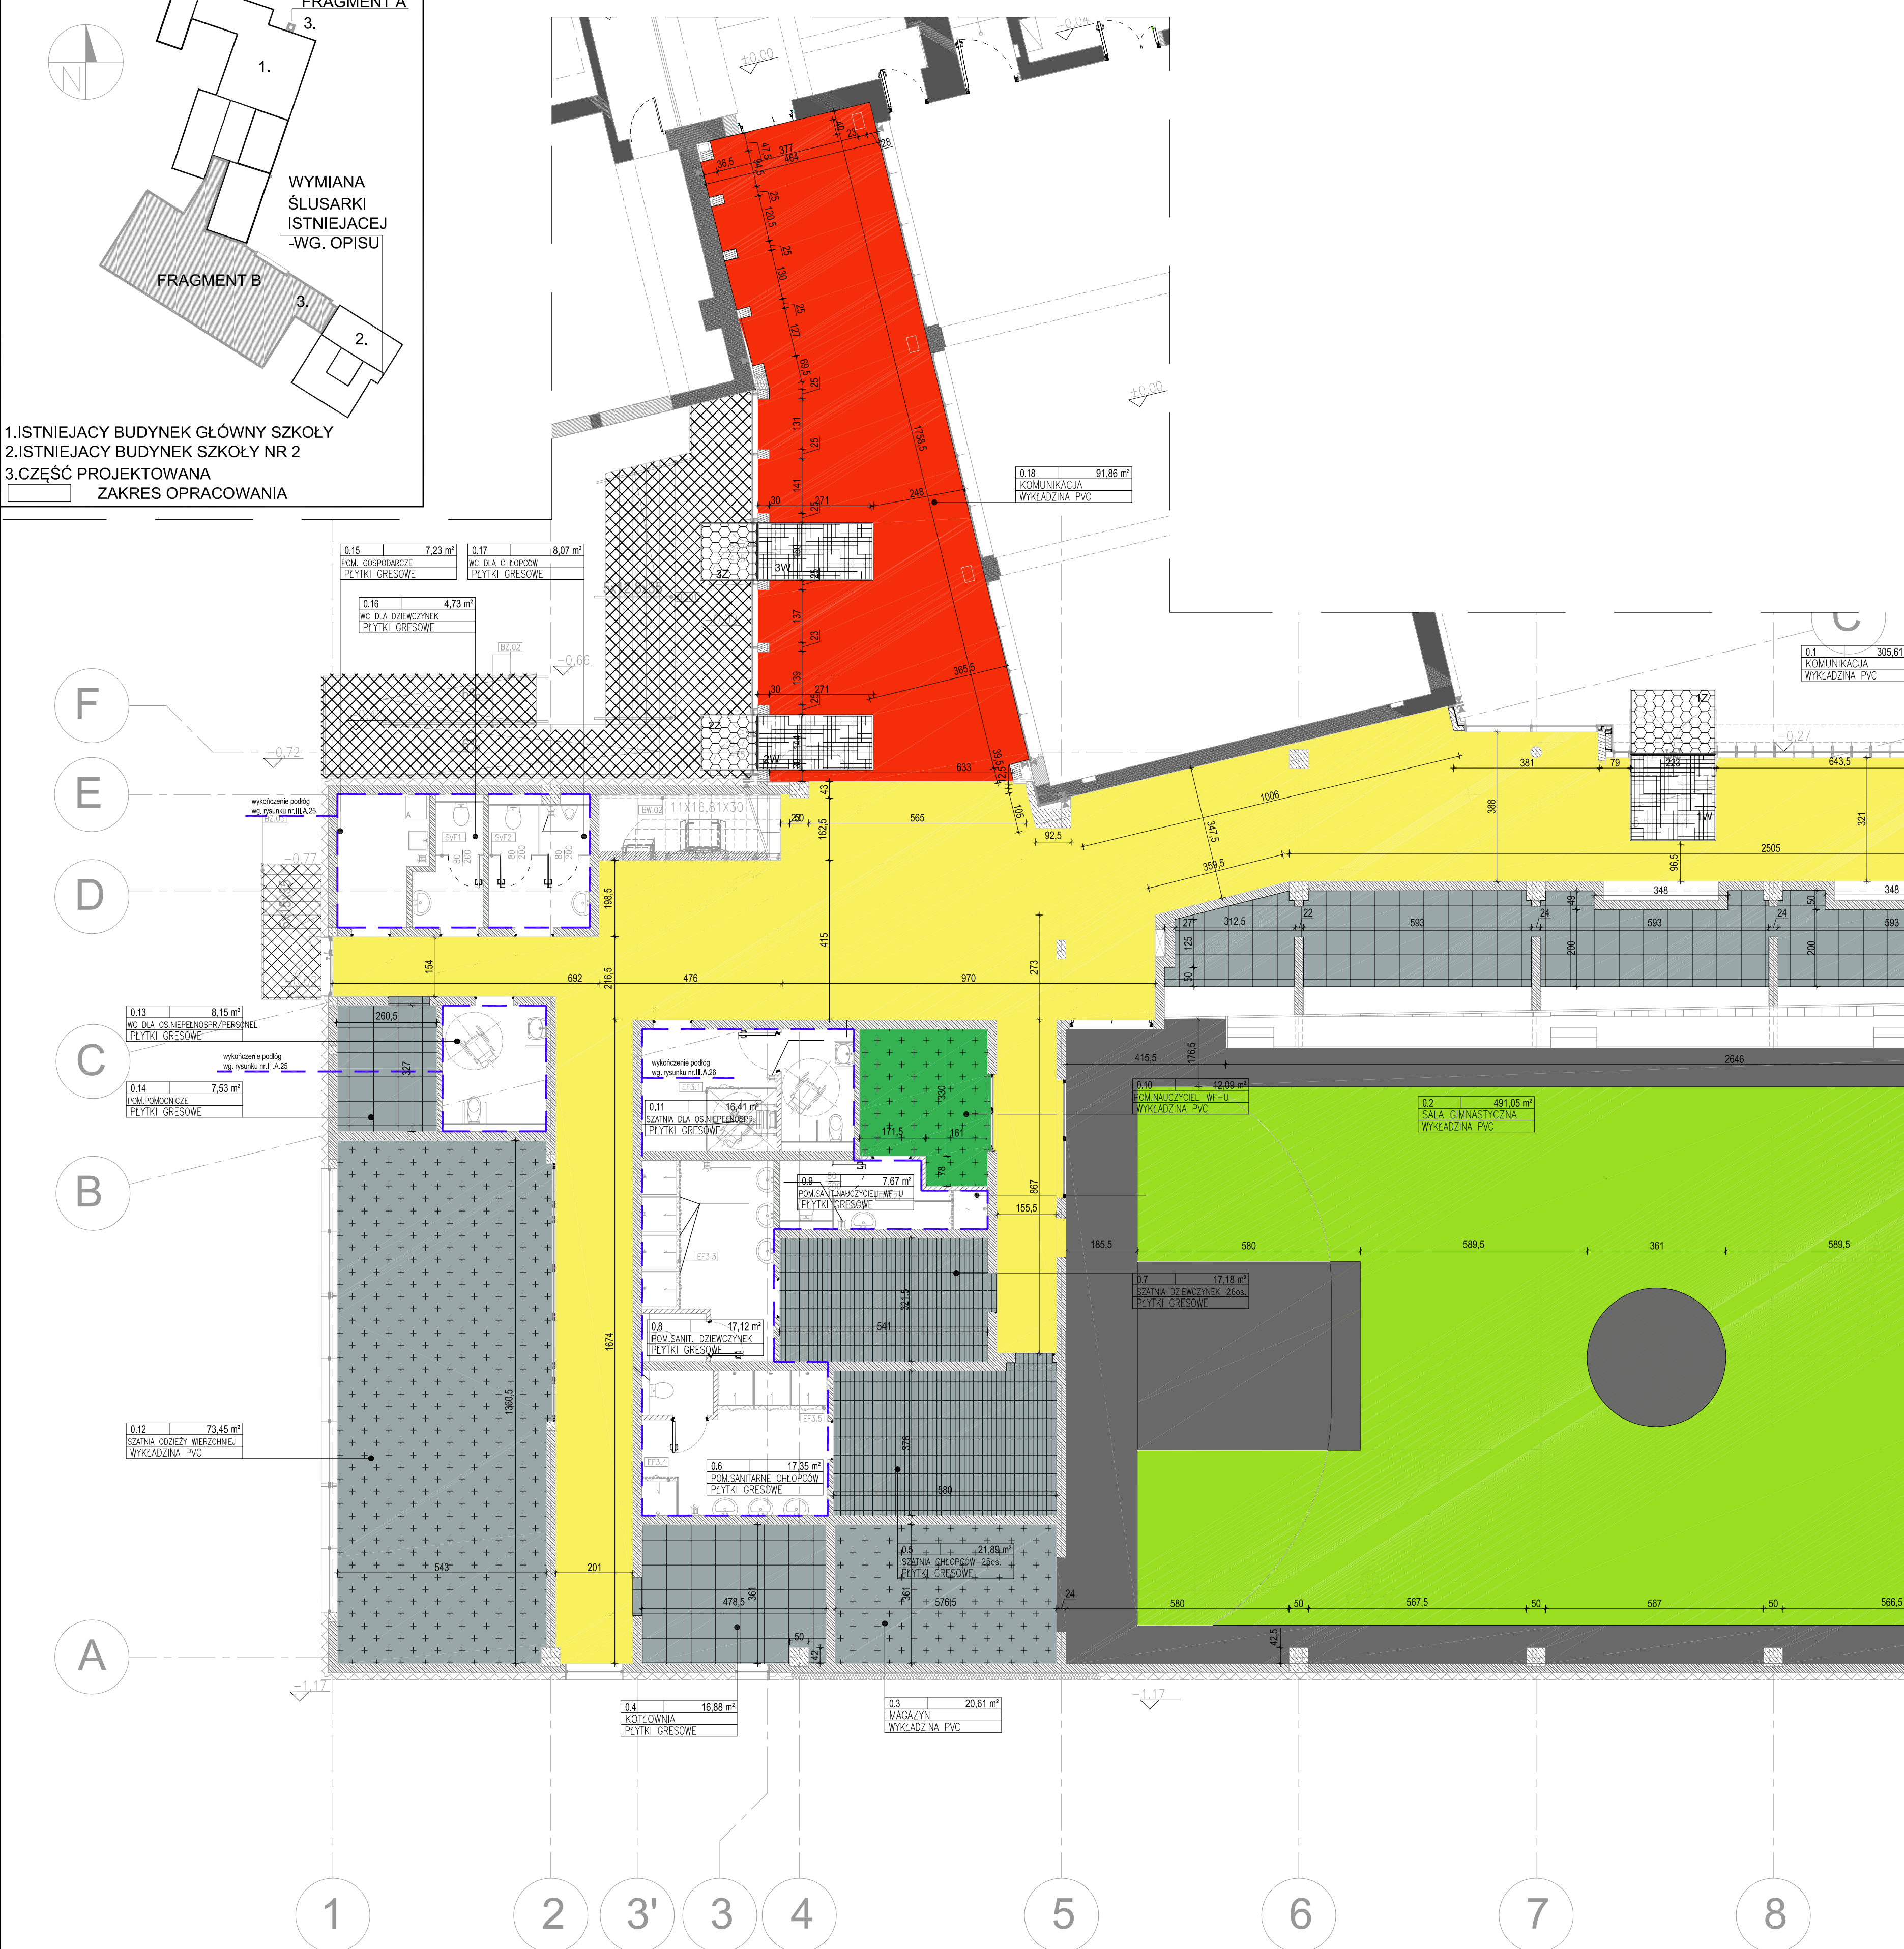

FRAGMENT B - RZUT PARTERU