


Poziom porównawczy 255,00 m n.p.m.

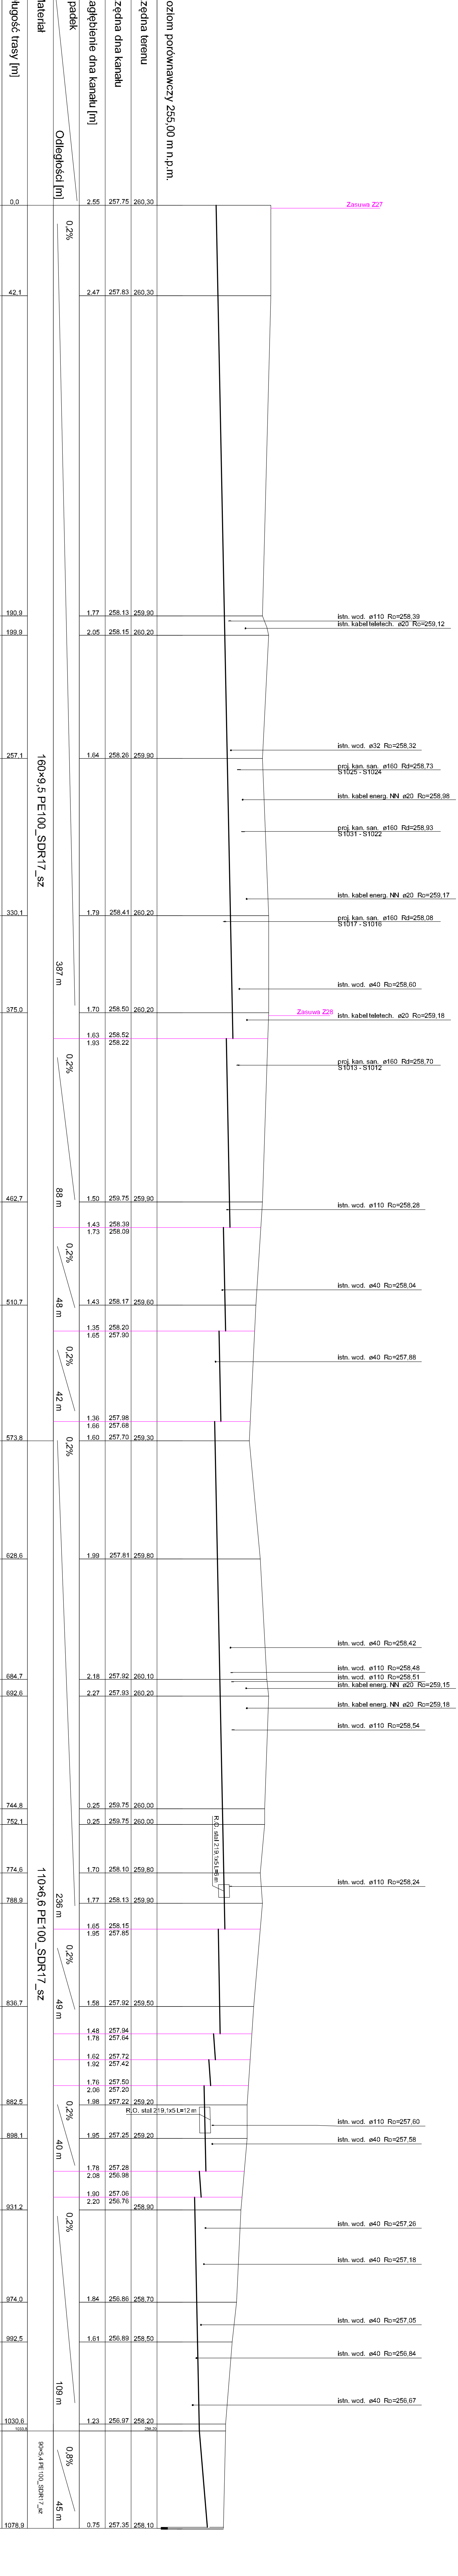

Zasuwa Z27

Zasuwa Z28

Rd. stal 219,1x5,149m

Rd. stal 219,1x5,149m

<b>Ekoprojekt</b> Smugi 271, 21-002 Jastków		Faza:	
MIP 712-204-89-97, tel 691 403 520, fax 991 479 933		P. B+W	
KANALIZACJA SANITARNA		Branża: Sanitarna	
MIEJSCOWOŚĆ: IMIELIN		SKALA: 1 : 100/1000	
OBJEKT: JAK-Szczepanek		Rys.: MK	
MAZURA 6755-Profil przewodu podciśnieniowego		Sprawdził: II - 13	
Projektował: Władysław Kowal			
Sprawdził: Tomasz Lubiński/Łódź			