



Poziom porównawczy 255,00 m n.p.m.

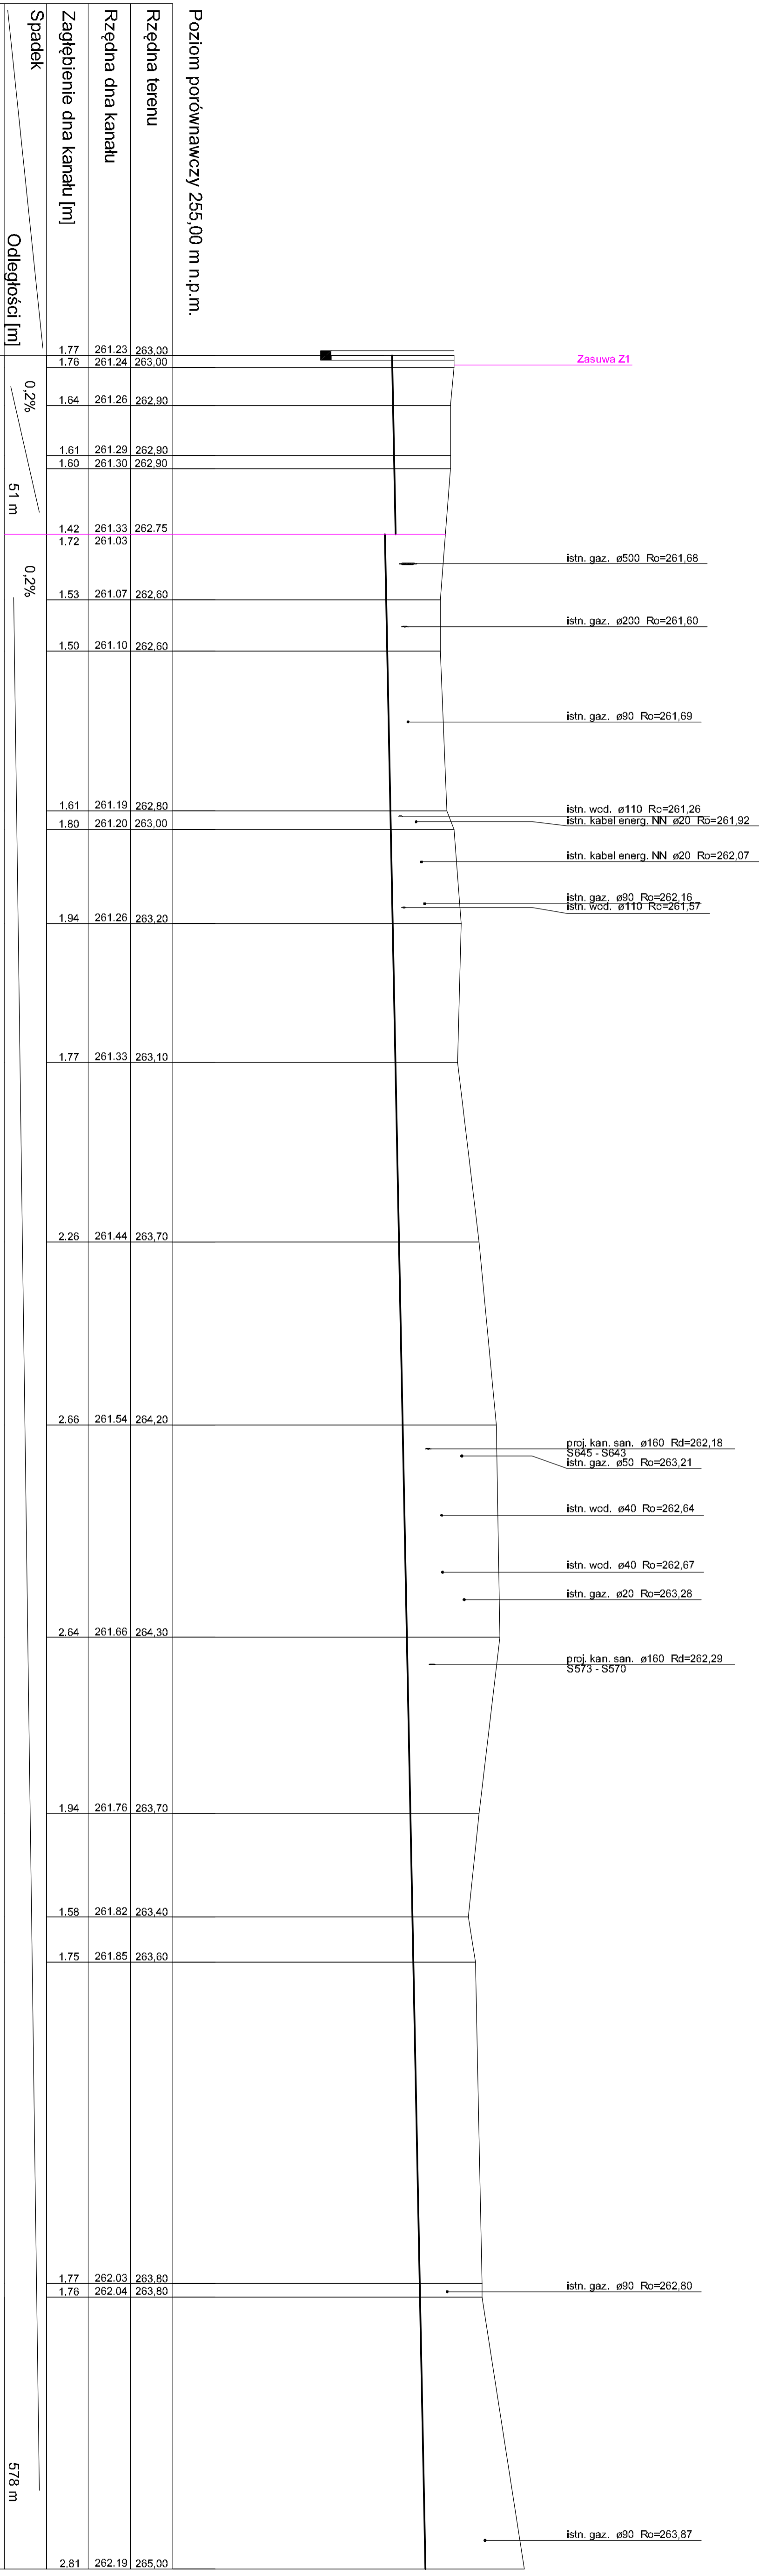

Materiał		0,2%		51 m		0,2%		578 m	

160x9,5 PE100\_SDR17\_sz

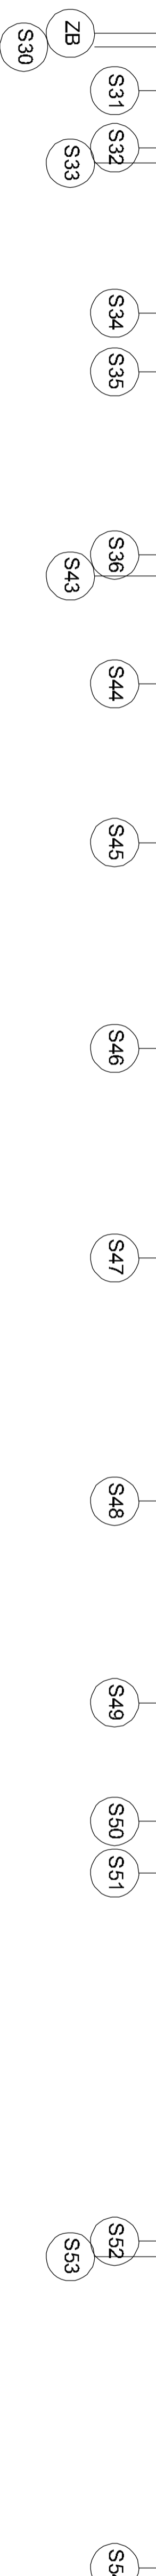

<b>Ekoprojekt Smugi 27J_21-002 Jastków</b>	
NIP 712-204-89-97, tel 691 401 520, fax 081-470 93 03	
e-mail: kowal_w@onet.eu	
OBJEKT: KANALIZACJA SANITARNA	
II ETAP - oszacowanie kosztów	
MIEJSCOWOŚĆ: IMIELIN	
NAZWA RYSU: Profil przewodu podciśnieniowego	
SKALA: 1 : 100/1000	
Projektował	Jan Szczępaniak
Upr. budl. nr 7294/2008/1	Włodzisław Kowal
Sprawdził	Upr. budl. nr LUB/0108/01P/OOS/07
	RYS. NR: II - 1