


Poziom porównawczy 255,00 m n.p.m.

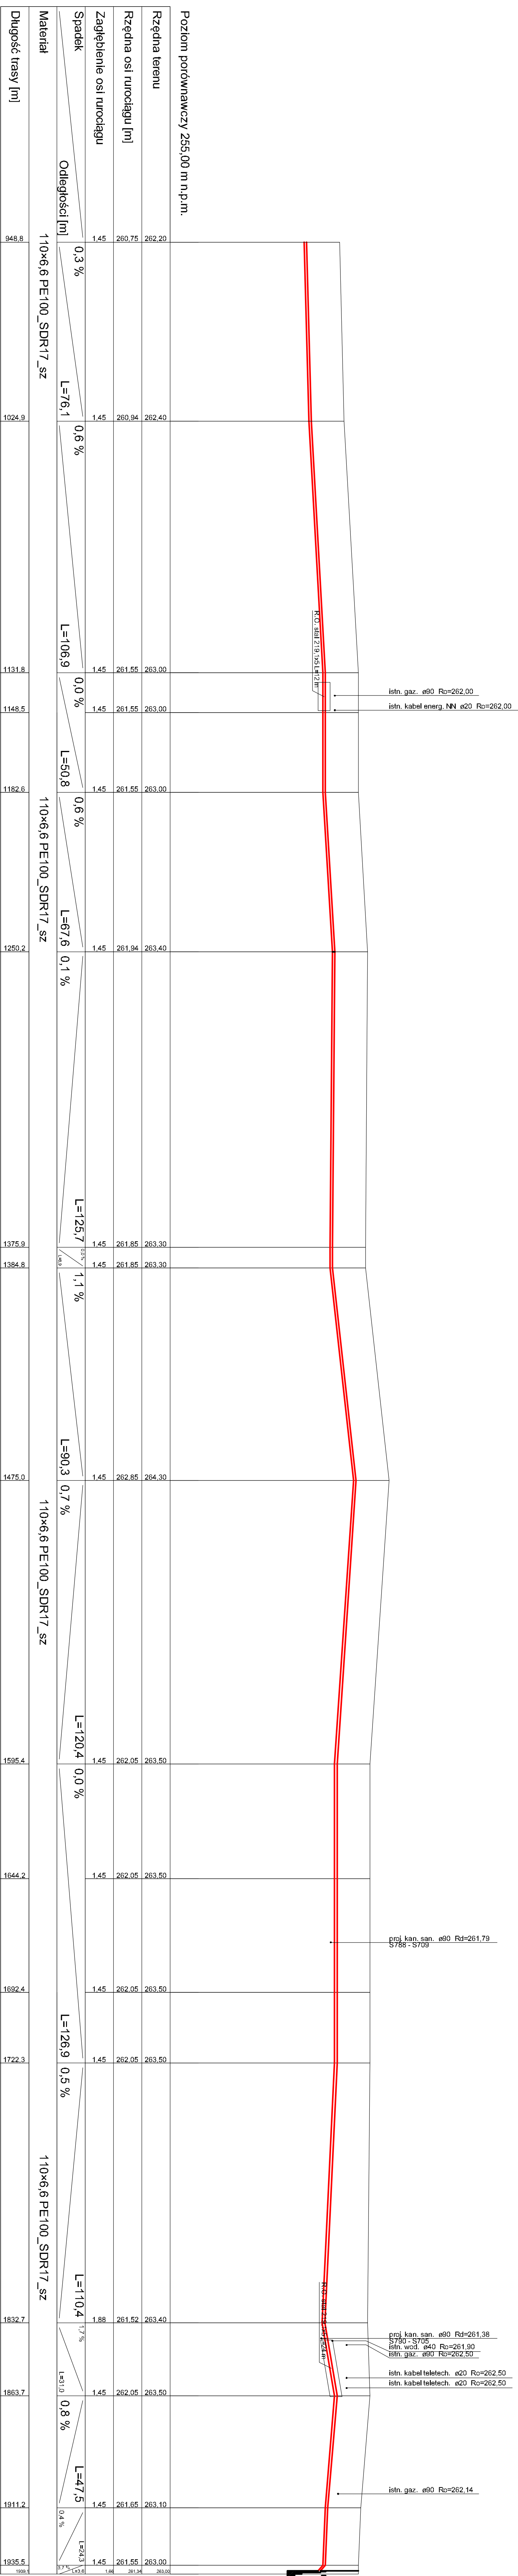

- S13
- S14
- S15
- S16
- S17
- S18
- S19
- S20
- S21
- S22
- S23
- S24
- S25
- S26
- S27
- S28
- S29
- ZB

<b>Ekoprojekt Spółka z o.o.</b>		<b>PROJEKT</b>	
ul. Żwirki i Wigury 13A, 01-654 Warszawa		ul. Żwirki i Wigury 13A, 01-654 Warszawa	
NIP: 712-234-98-77 REGON: 142053033		NIP: 712-234-98-77 REGON: 142053033	
KANAŁIZACJA SANITARNA		KANAŁIZACJA SANITARNA	
IMIELIN		IMIELIN	
PROFIL PRZEWODU HODZNEGO		PROFIL PRZEWODU HODZNEGO	
1:100/10		1:100/10	
RYS. NR:		RYS. NR:	
II - 16		II - 16	