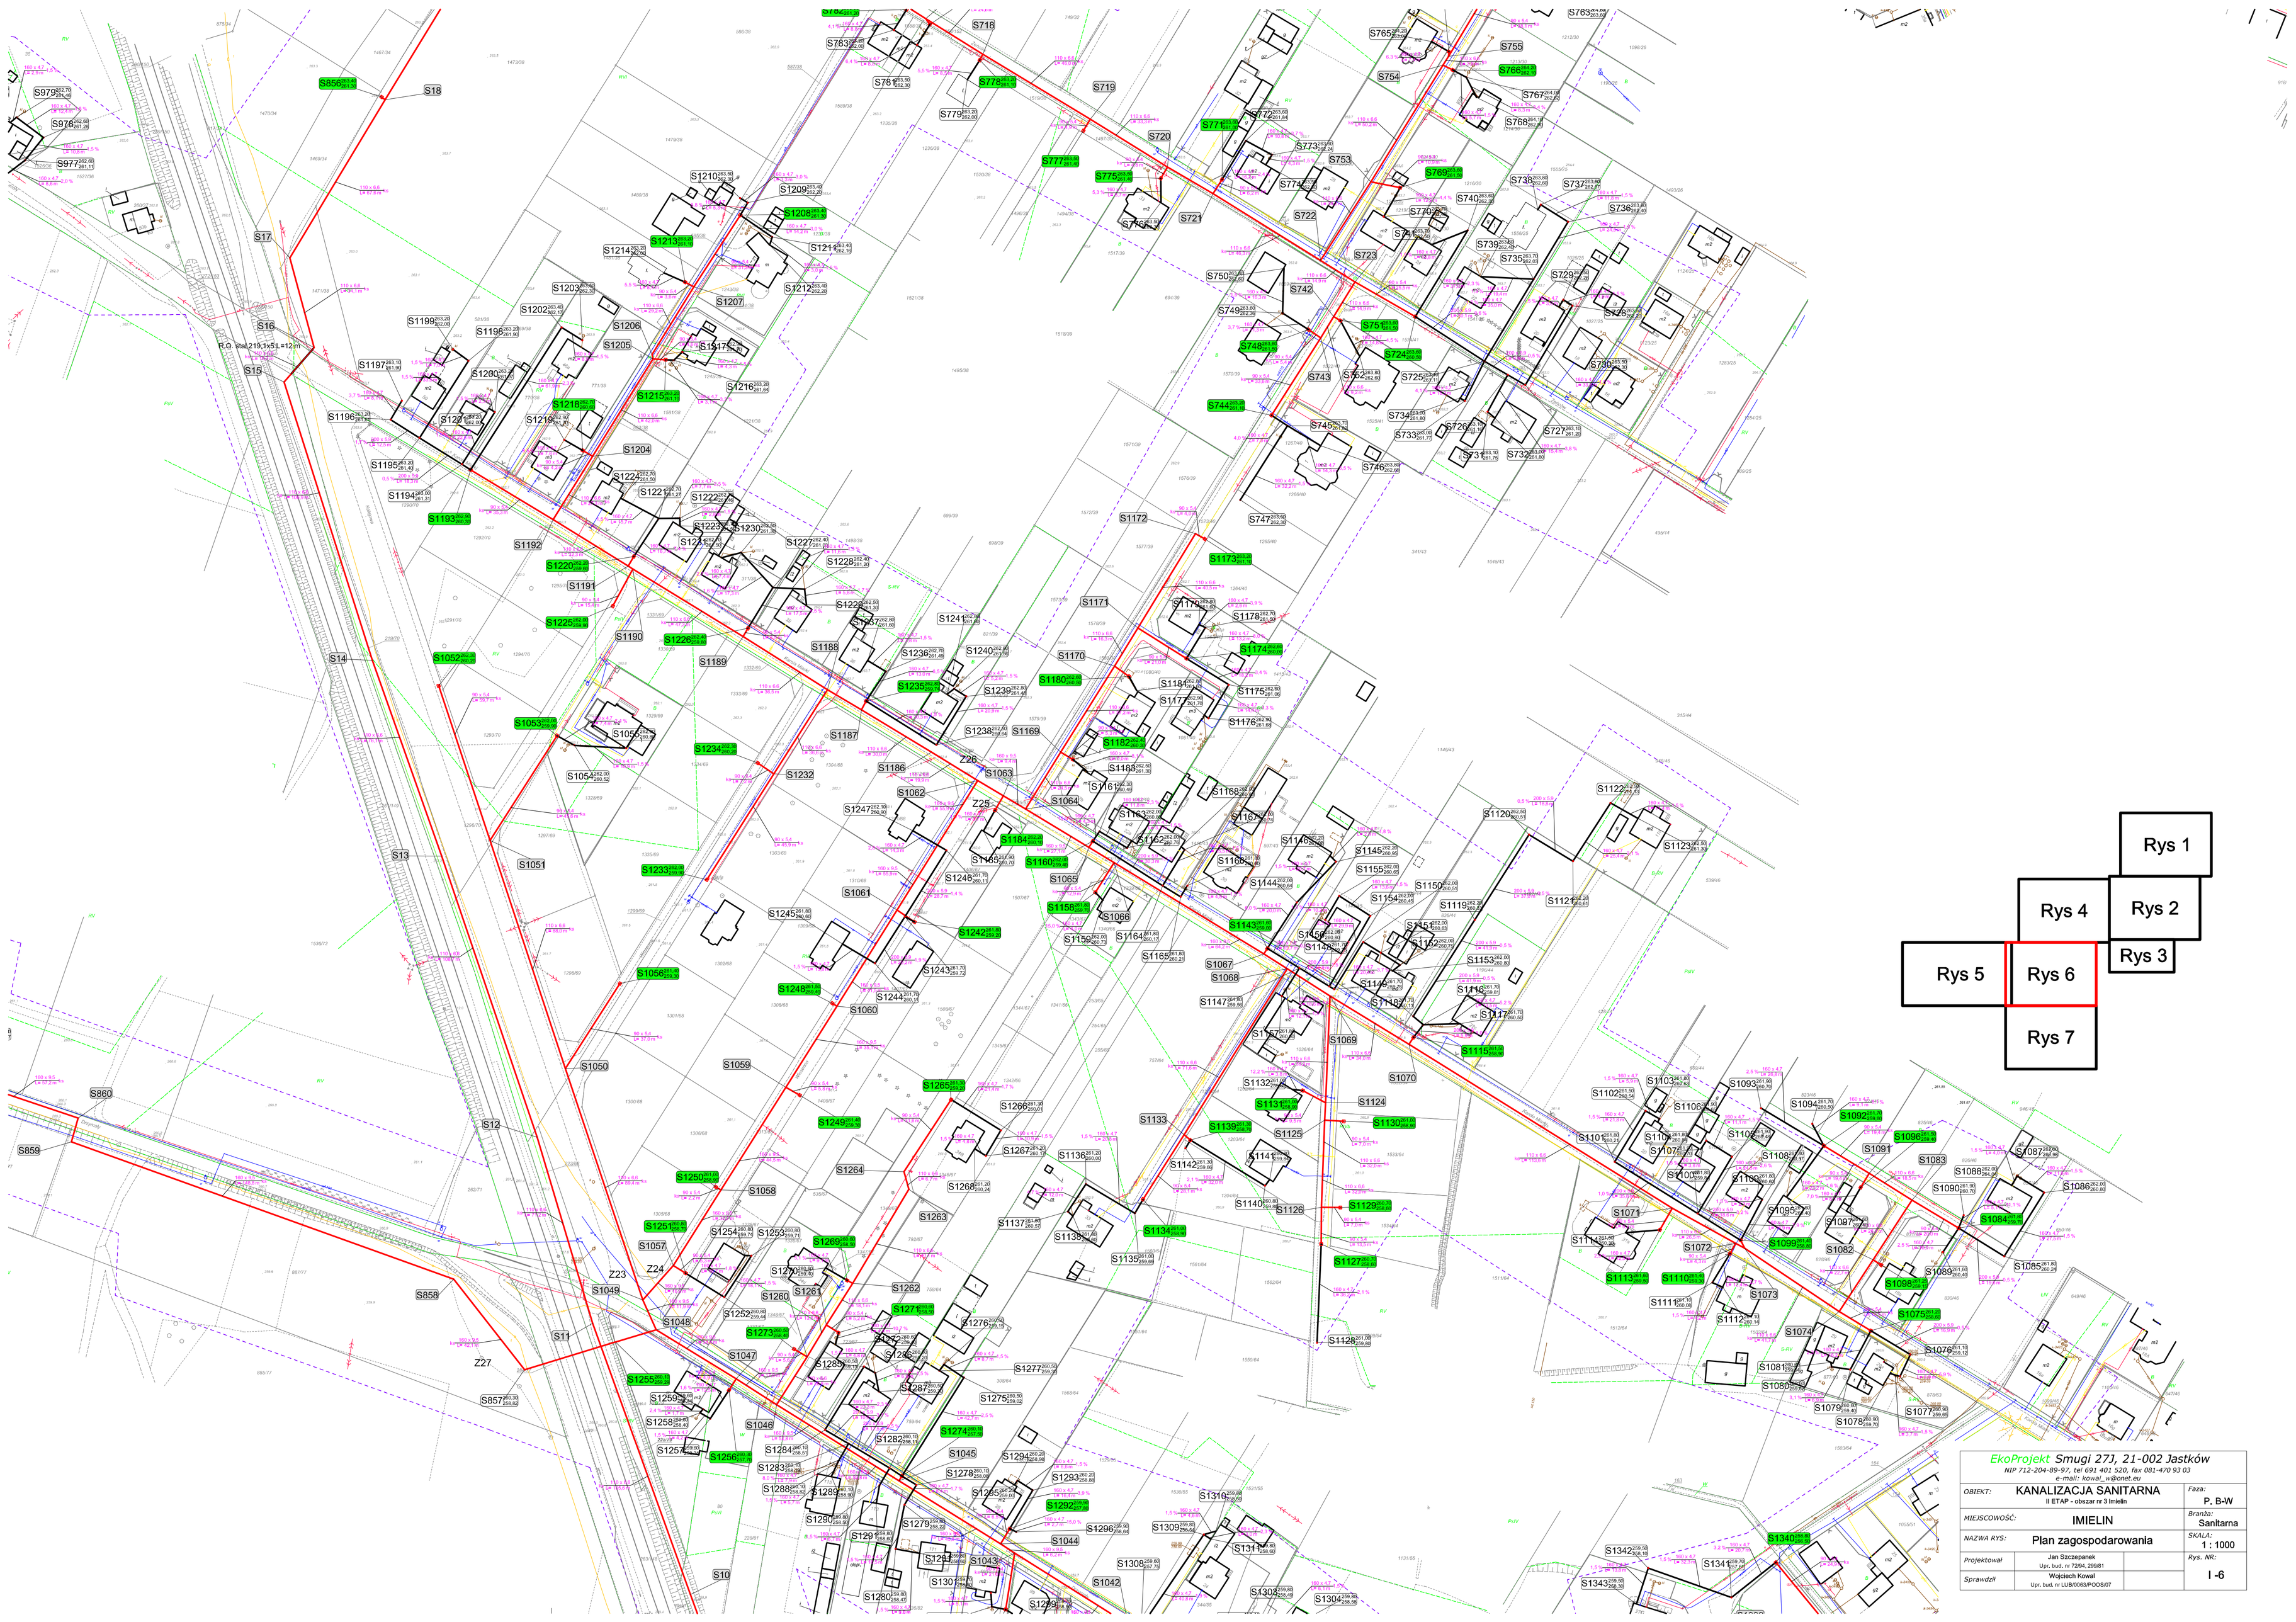

EkoProjekt Smugi 27J, 21-002 Jastków
NIP 712-204-89-97, tel 693 401 520, fax 081-470 93 03
e-mail: kowal_w@onet.eu

OBIEKT:	KANALIZACJA SANITARNA II ETAP - obszar nr 3 Imielin		Faza: P. B-W
MIEJSCOWOŚĆ:	IMIELIN		Branża: Sanitarna
NAZWA RYS:	Plan zagospodarowania		SKALA: 1 : 1000
Projektował	Jan Szczepanek Upr. bud. nr 72/94, 299/81		Rys. NR: I -6
Sprawdził	Wojciech Kowal Upr. bud. nr LUB/0063/POOS/07		