


Poziom porównawczy 255,00 m n.p.m.

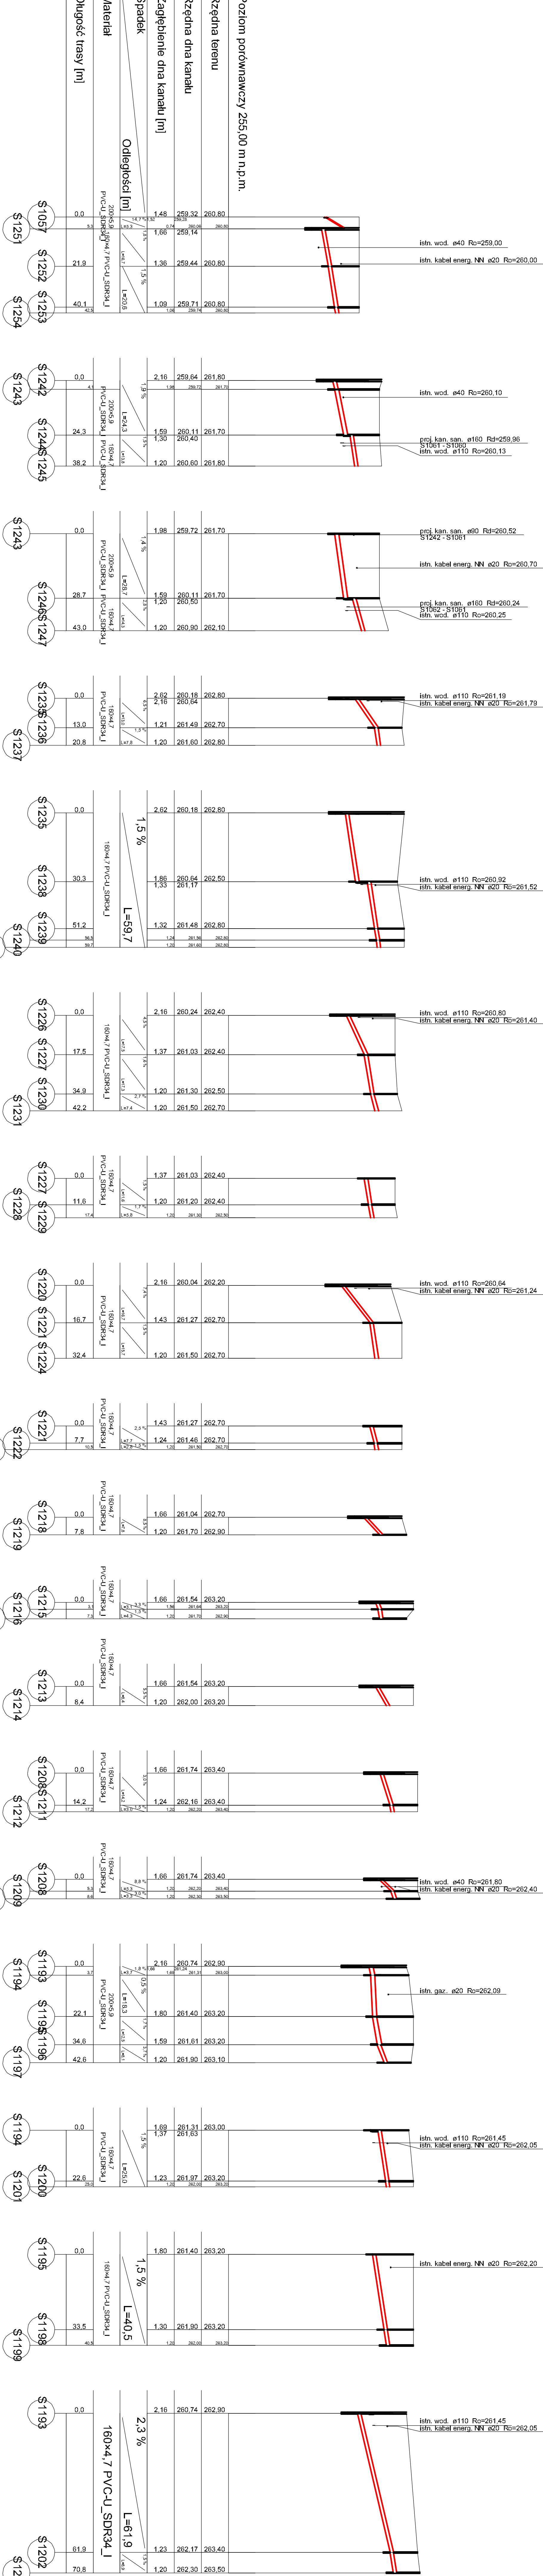

<b>Ekoprojekt Sztuki 271 21-002 Jaszków</b>	
NIP 712-208-83-82, REGON 143274783, KRS 000043333	
c.d.mobil. Kowal, ul. Wesoła 51	
OBIEKT:	KANALIZACJA SANITARNA
WZKŁAD RYS:	PROFIL PRZYŁĄCZY GRAWITACYJNYCH
PROJEKTOWAŁ:	J.M. Szczepaniak
SPRAWDZIŁ:	W.G. Kowal
WYKONAŁ:	W.G. Kowal
WZKŁAD RYS:	IMIELIN
WZKŁAD RYS:	Sanitarna
WZKŁAD RYS:	SKALA: 1:100/1000
WZKŁAD RYS:	RYS. NR: