


DŹWIGAR DZ1, DZ1', DZ2 1:10 wykonaci 6x

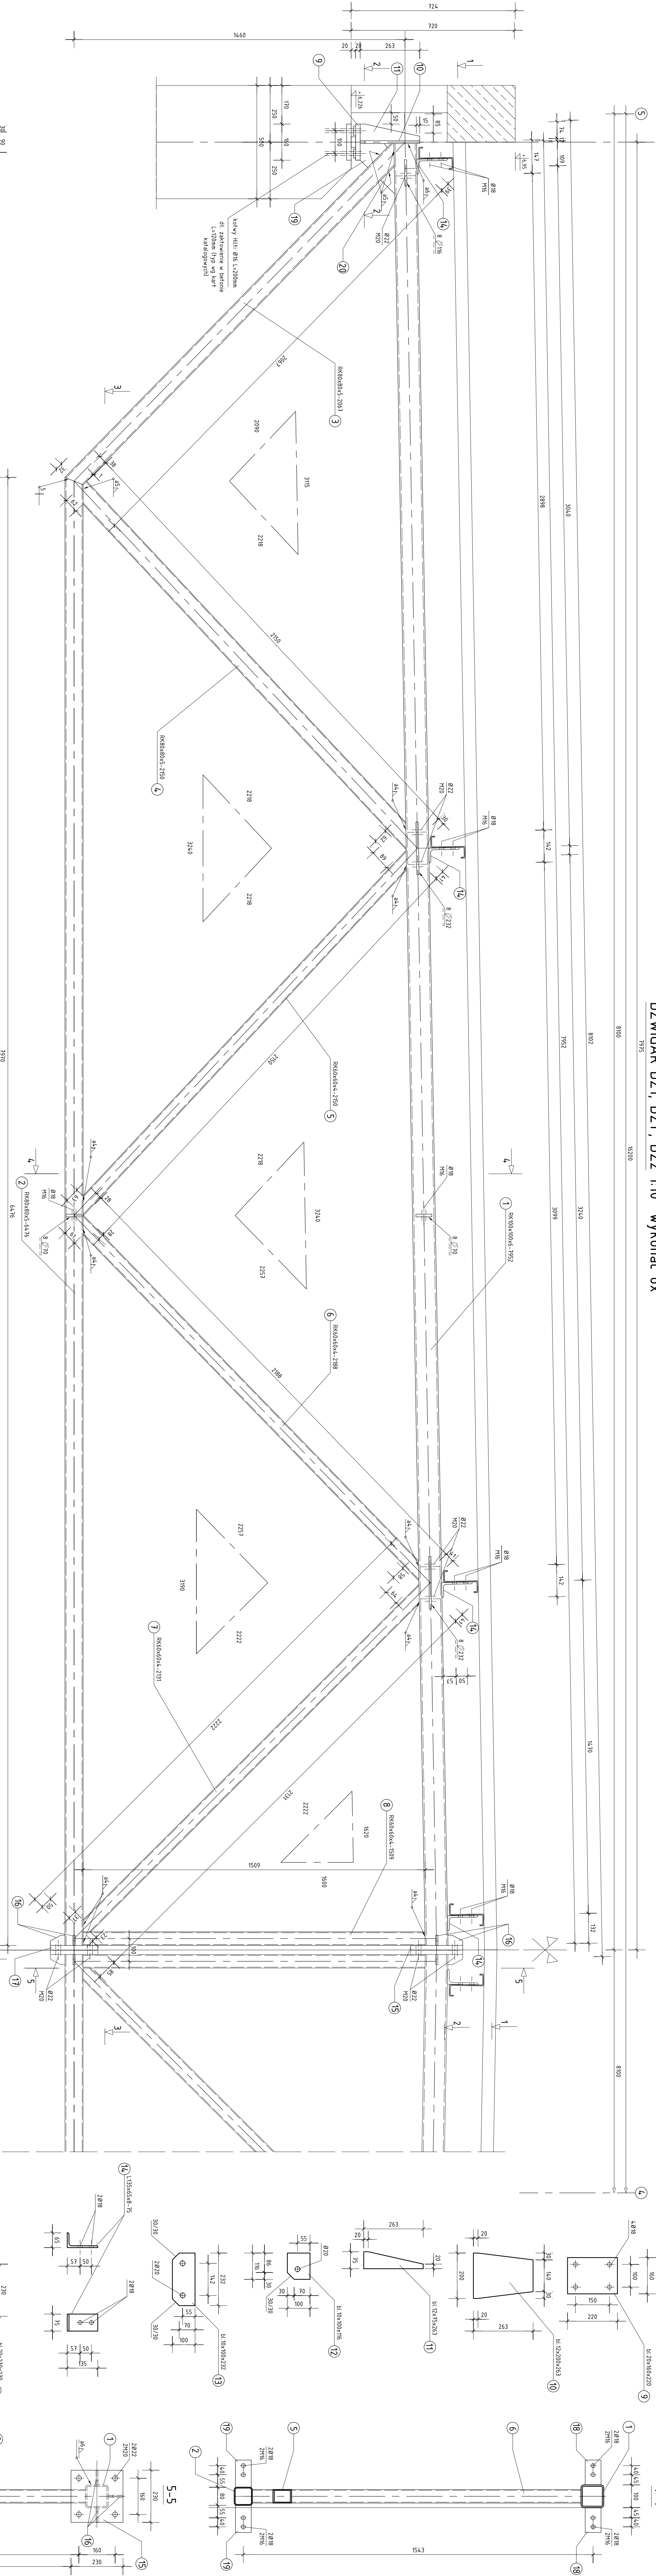

1-1 DŹWIGAR DZ2 1:10

3-3 DŹWIGAR DZ1, DZ1', DZ2 1:10

