BETON C16/20 (B20)
STAL: B500s (A-IIIN)

UWAGI:
-STOPY FUNDAMENTOWE WYKONAĆ ZGODNIE Z OPISEM TECHNICZNYM ORAZ RYSUNKAMI KONSTR. STÓP
-ŁAWY ORAZ STOPY FUNDAMENTOWE NALEŻY POSADOWIĆ NA WARSTWACH WYMIENIONEGO GRUNTU (PODSYPKA PIASKOWO-ŻWIROWA MIN. 20 WARSTWY NOŚNEJ)
-SZCZEGÓŁOWE ROZWIĄZANIA WG DOKUMENTACJI WYKONAWCZEJ

STOPY FUNDAMENTOWE
- zbrojenie stóp fundamentowych pod ściany ST.10 do ST.13 zgodnie z opisem technicznym i rys. konstrukcyjnym stóp

Ze stóp fundamentowych wypuścić sterczyny różnej na wysokość 150 cm ponad górną powierzchnię stóp fundamentowych.

ŚCIANY FUNDAMENTOWE
- betonowe gr. 25 cm z fibermesh 300r 10kg/m3
- kanał w garażu żelbetowy liściany i płyta denna gr. 25 cm zbrojenie siatką dwustronnie Ø8 co 15/15 cm

ŁAWY FUNDAMENTOWE
- Ł.10 40x70cm zbr. 4Ø12 strz. (25x30cm) Ø6 co 25.0cm
- Ł.11 40x50cm zbr. 4Ø12 strz. (25x30cm) Ø6 co 25.0cm

- izolacje fundamentów wg. projektu architektury
- zbrojenie fundamentów pod komin – siatka Ø12 oczko 15/15 cm
- z faw fundamentowych i stóp fundamentowych wypuścić łączniki do zbrojenia ściąże, ribteli i schodów
- pod ławy fundamentowe i stopy wykonać warstwę chudego betonu B10 gr. 10 cm
- w przypadku ciągłości/braku ciągłości sterczyny na złączach ław fundamentowych, sterczyny należy zakończyć hak+ 15 cm
- zbrojenie układać na przemian tak, aby sterczyny nie znajdowały się w jednym przekroju.
- na odcinkach łączenia prętów na zakład zagięcia skrzyżowania podwójne
- zbrojenie wykonać zgodnie z zasadami rozmieszczenia i kotwienia prętów rozciągniętych, pamiętając o zachowaniu ciągłości prętów w narożach
- otulenie zbrojenia otwn = 50 mm, otulenie otwn = 20 mm
- maksymalna wartość w/c = 0,55
- min. zawartość cementu – 260 kg/m3

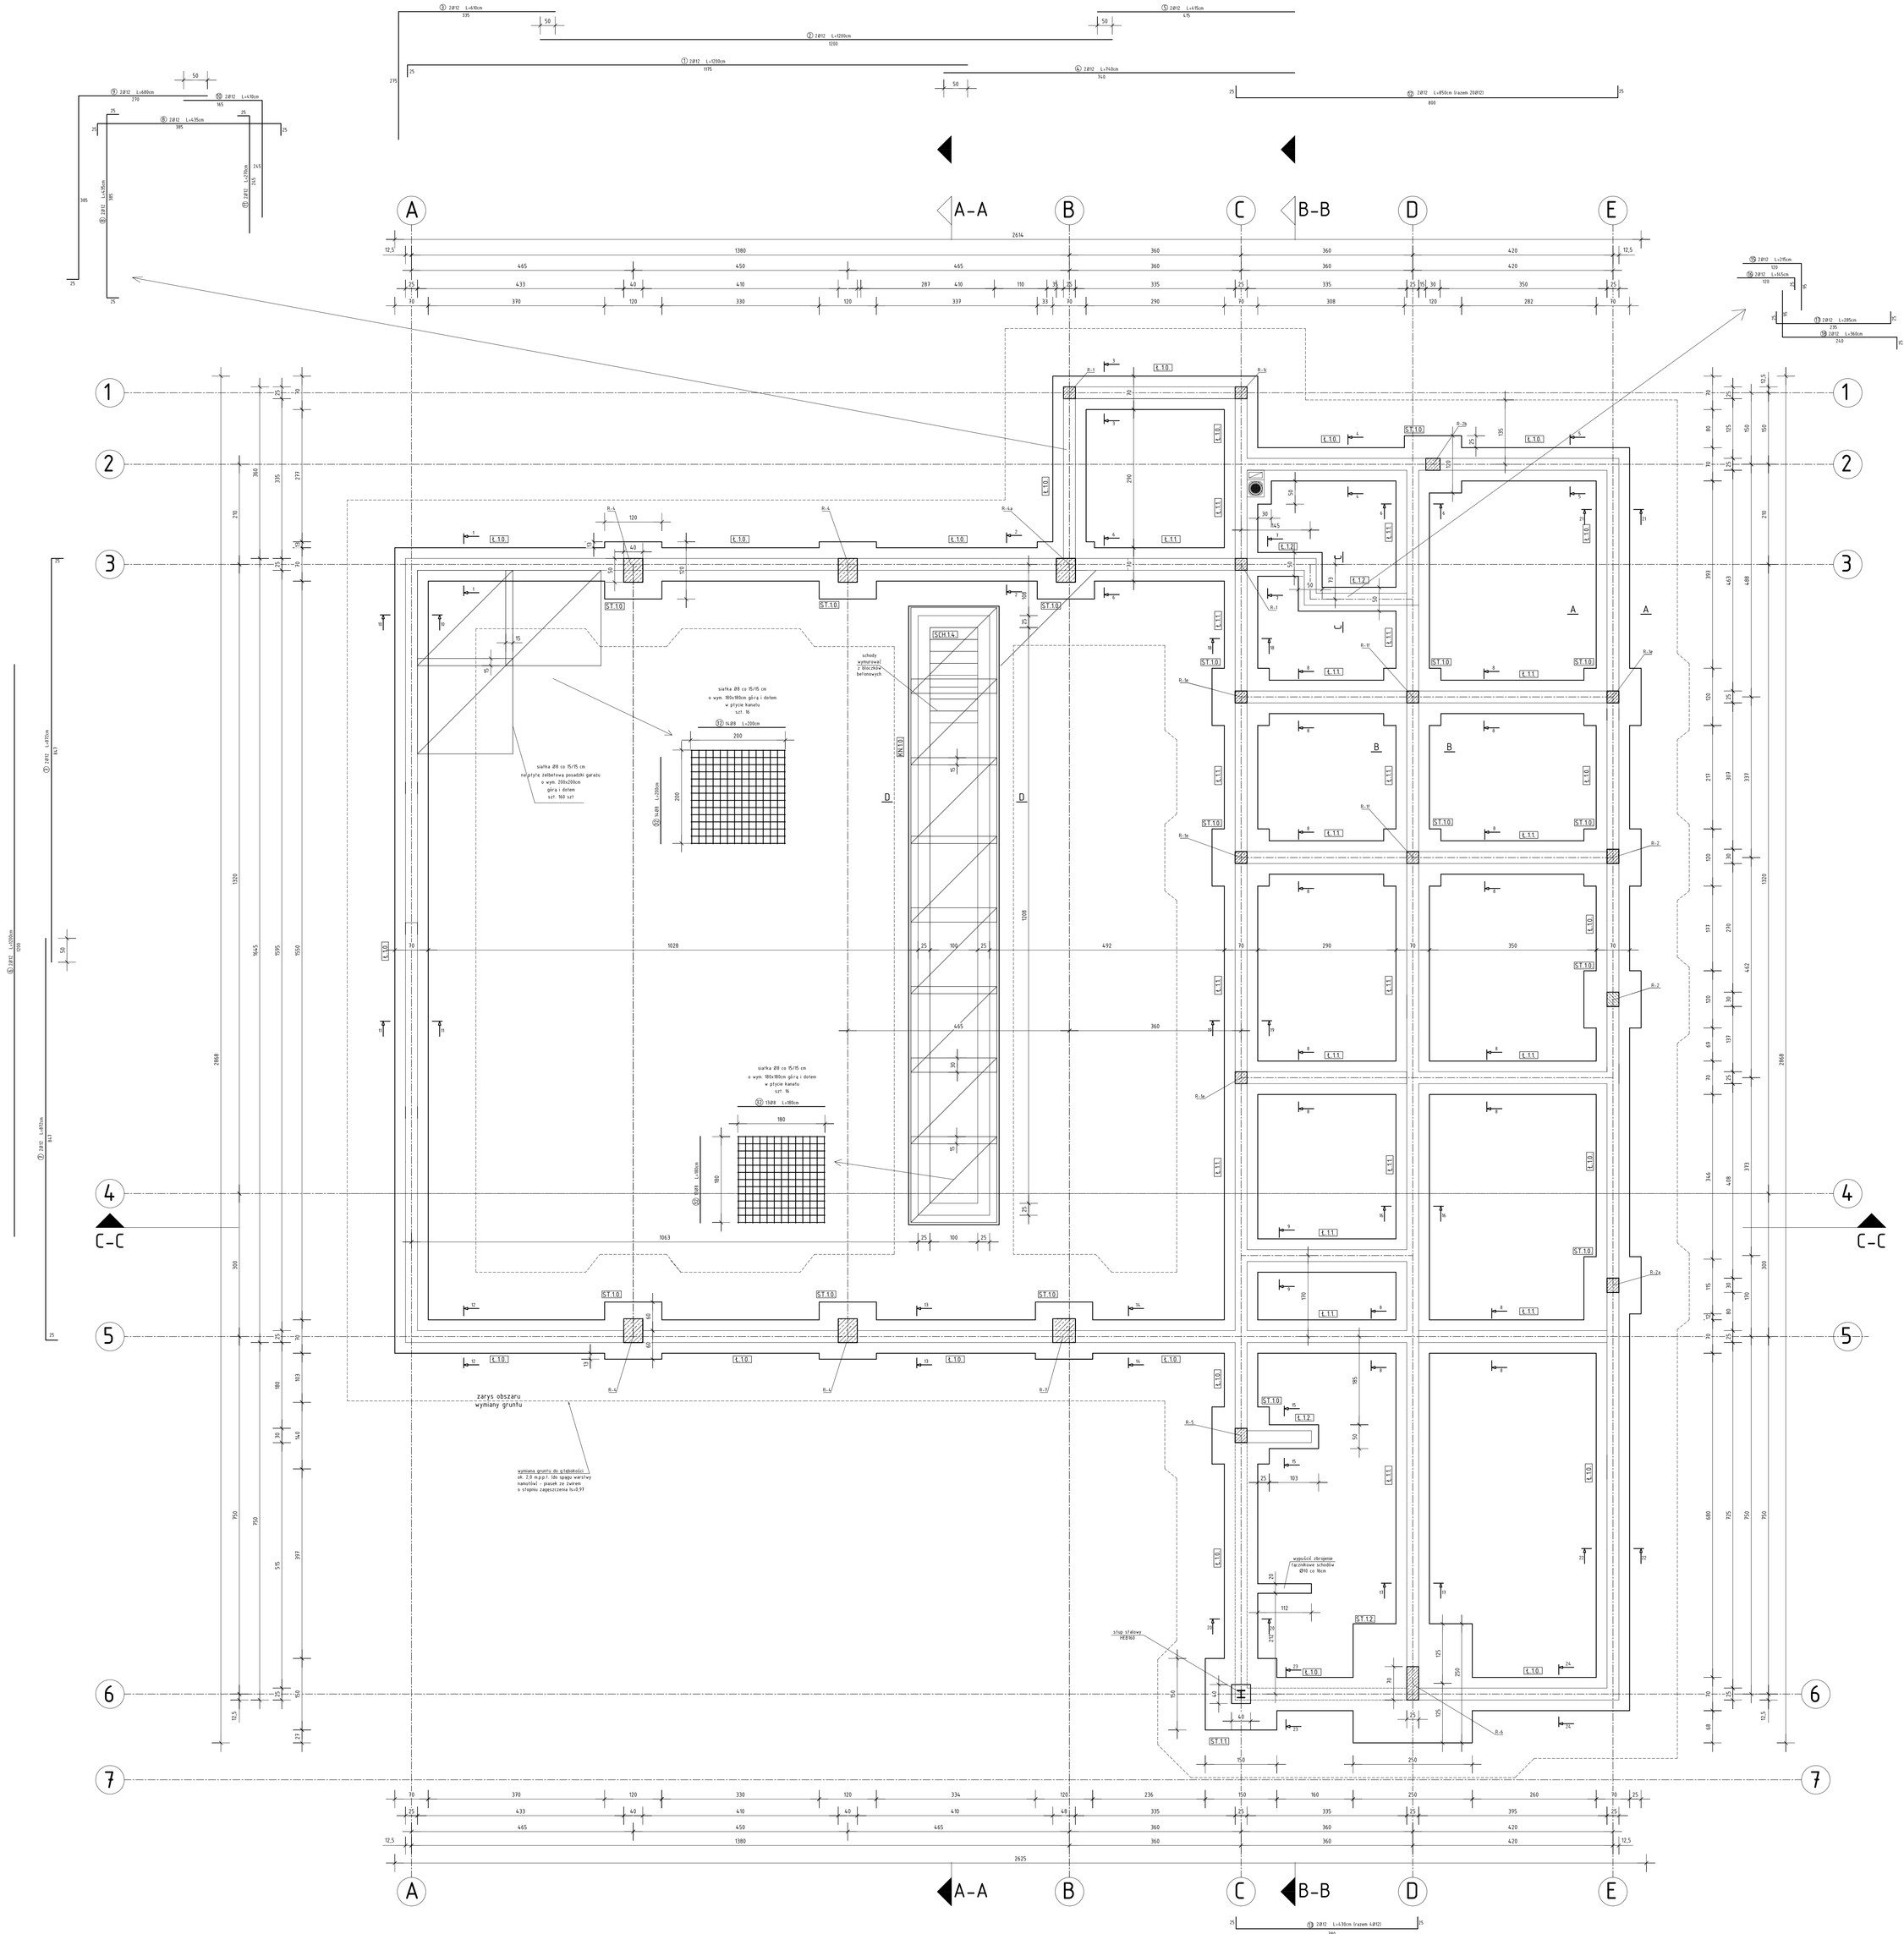
A
A-A
B
C
B-B
D
E
1
2
3
4
5
6
7
C-C
ST.10
ST.11
ST.12
ST.13
L.10
L.11
L.12
ściana żelbetowa fundamentowa gr. 25 cm
siatka Ø8 co 15/15 cm
siatka Ø8 co 15/15 cm
siatka Ø8 co 15/15 cm
siatka Ø8 co 15/15 cm
wymiana gruntu do 2,50m/BSO(...)
wypust zbrojenia
