

BALUSTRADA NA SCHODY SCH. 10 wykonać 1 kpl

BALUSTRADA NA SCHODY SCH. 10 wykonać 1 kpl

BALUSTRADA NA SCHODY SCH. 11 i 12 wykonać 7 kpl

BALUSTRADA NA SCHODY SCH. 13 wykonać 1 kpl


stupki poręczy
do połączenia
z balustradą koleijnego
biegu dopasować i doposażać

stupki poręczy
do połączenia
z balustradą koleijnego
biegu dopasować i doposażać

stupki poręczy
do połączenia
z balustradą koleijnego
biegu dopasować i doposażać

stupki poręczy
z balustradą podestu

UWAGI:
- PRZYGOTOWANIE BRZOSGÓW DO SPAWANIA WG PN-EN-2582
- ZABEZPIECZENIE ANTYWOROZWIJNE WG INSTRUKCJI ZAWARTYCH
W OPISIE TECHNICZNYM
UWAGI:
Wskaz stali dla balustrad na zestawieniu Z-11

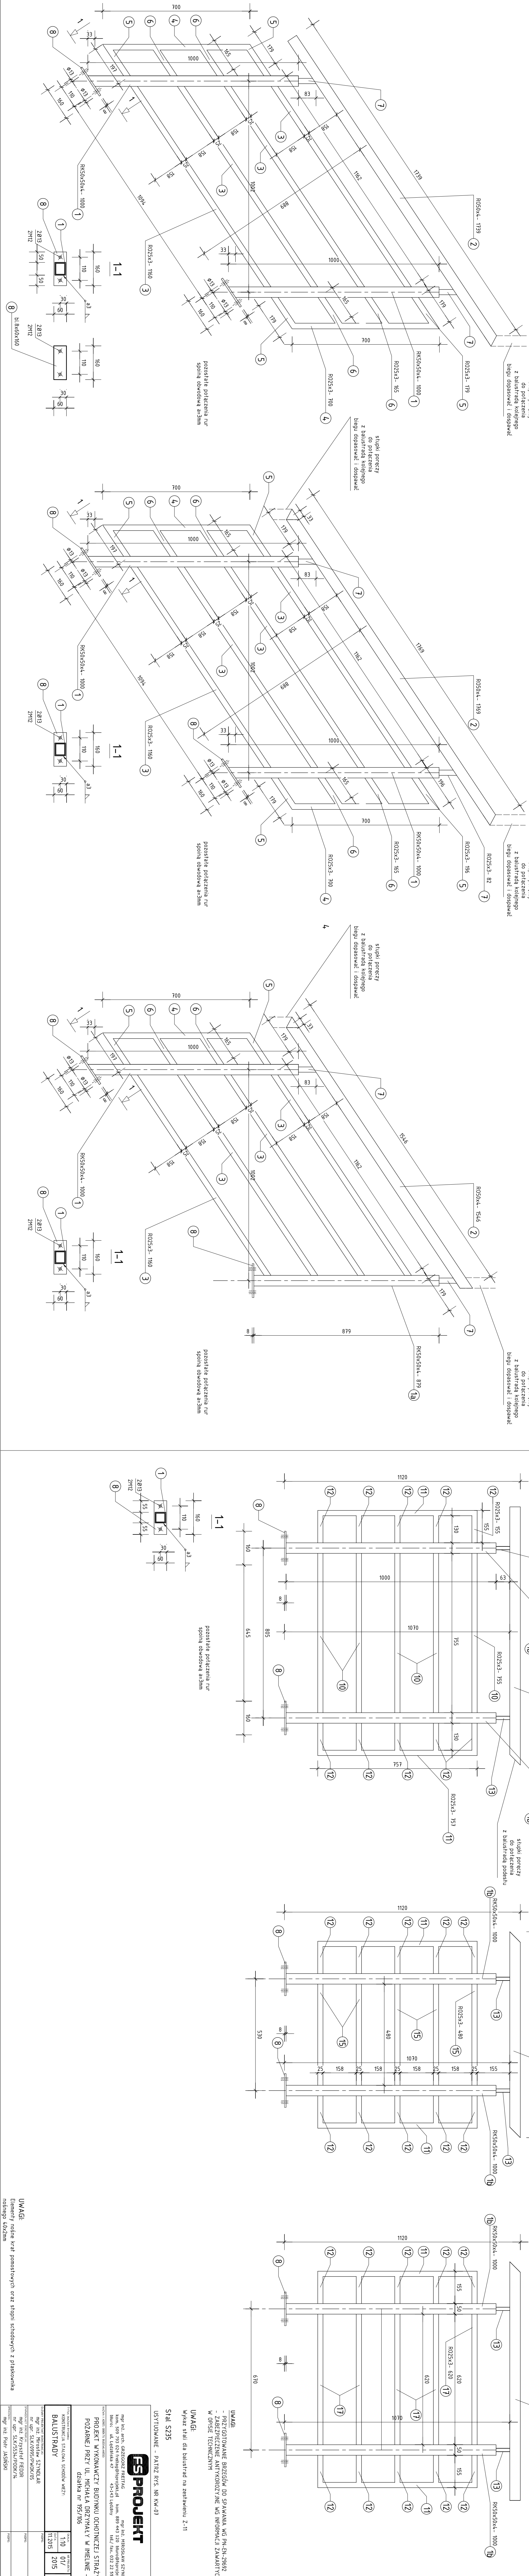

UWAGI:
nosnego 40x2mm

USTYJOWANIE - PARTYZ RYS. NR KW-07

ES PROJEKT

mgr inż. JACEK GONCZAK

PROJEKT WYKONAWCZY BUDYNKU OCHOTNICZEJ STRAŻY
POZARNEJ PRZY UL. MICHAŁA DRZYWAŁY W MIEJSCIE -
działka nr 195/106

KONSTRUKCJA STALOWA SCHODÓW WĘZŁY:
BALUSTRADY

skala: 1:30
data: 01/11/2015
kpl: KS-11