


Skala pionowa 1:50  
Skala pozioma 1:500

PP=251,00

Początek zakresu opracowania km 0+000,00

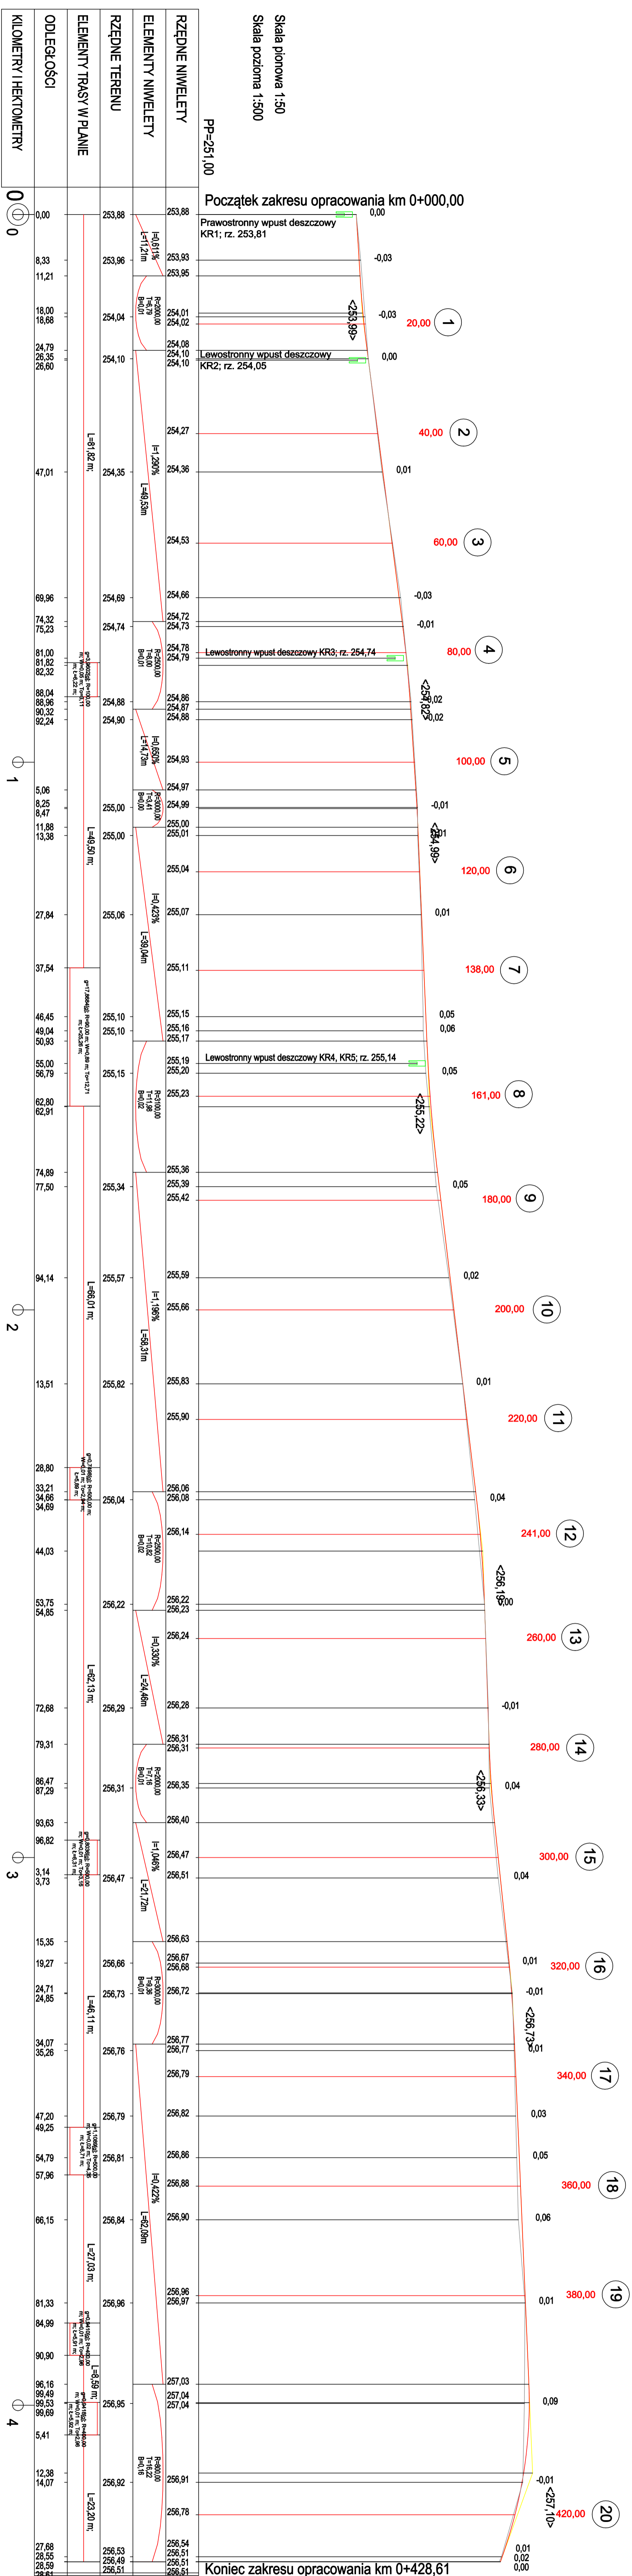

Koniec zakresu opracowania km 0+428,61

**BIURO INŻYNIERSKIE MK Spółka Jawna**  
 tel.(033) 878 28 72 M. Krawczyk, K. Strzeżek  
 500 107 094 ul. Imbińska 61  
 504 078 174 ul. Ulmi Europejskiej 10/88, 1  
 e - mail: biuromk@onet.pl 32-602 OSWIECIM

Investor: Urząd Miasta Imielin  
 ul. Imbińska 61  
 41-407 Imielin

adres inwestycji: Imielin, ul. Skargi

faza projektu: PROJEKT ARCHITEKTONICZNO-BUDOWLANY

temat projektu: Przebudowa ul. Piotra Skargi w zakresie: przebudowy jezdnii, zjazdów, utworzenia terenu, pobocza oraz remontu elementów odwodnienia (wpusty deszczowe wraz z przykanalikami) w ramach zadania inwestycyjnego pn.: „Projekt modernizacji ulicy Rubinowej, Karolinki, Piotra Skargi oraz ulicy W. Szapeły w Imielinie”.

tytuł rysunku: Profil podłużny

projektował: Inż. Krzysztof Strzeżek  
 nr upr. S.W./ISSP/0007

data: VII.2016r. skala: 1:500, 1:50 nr rysunku: 2