
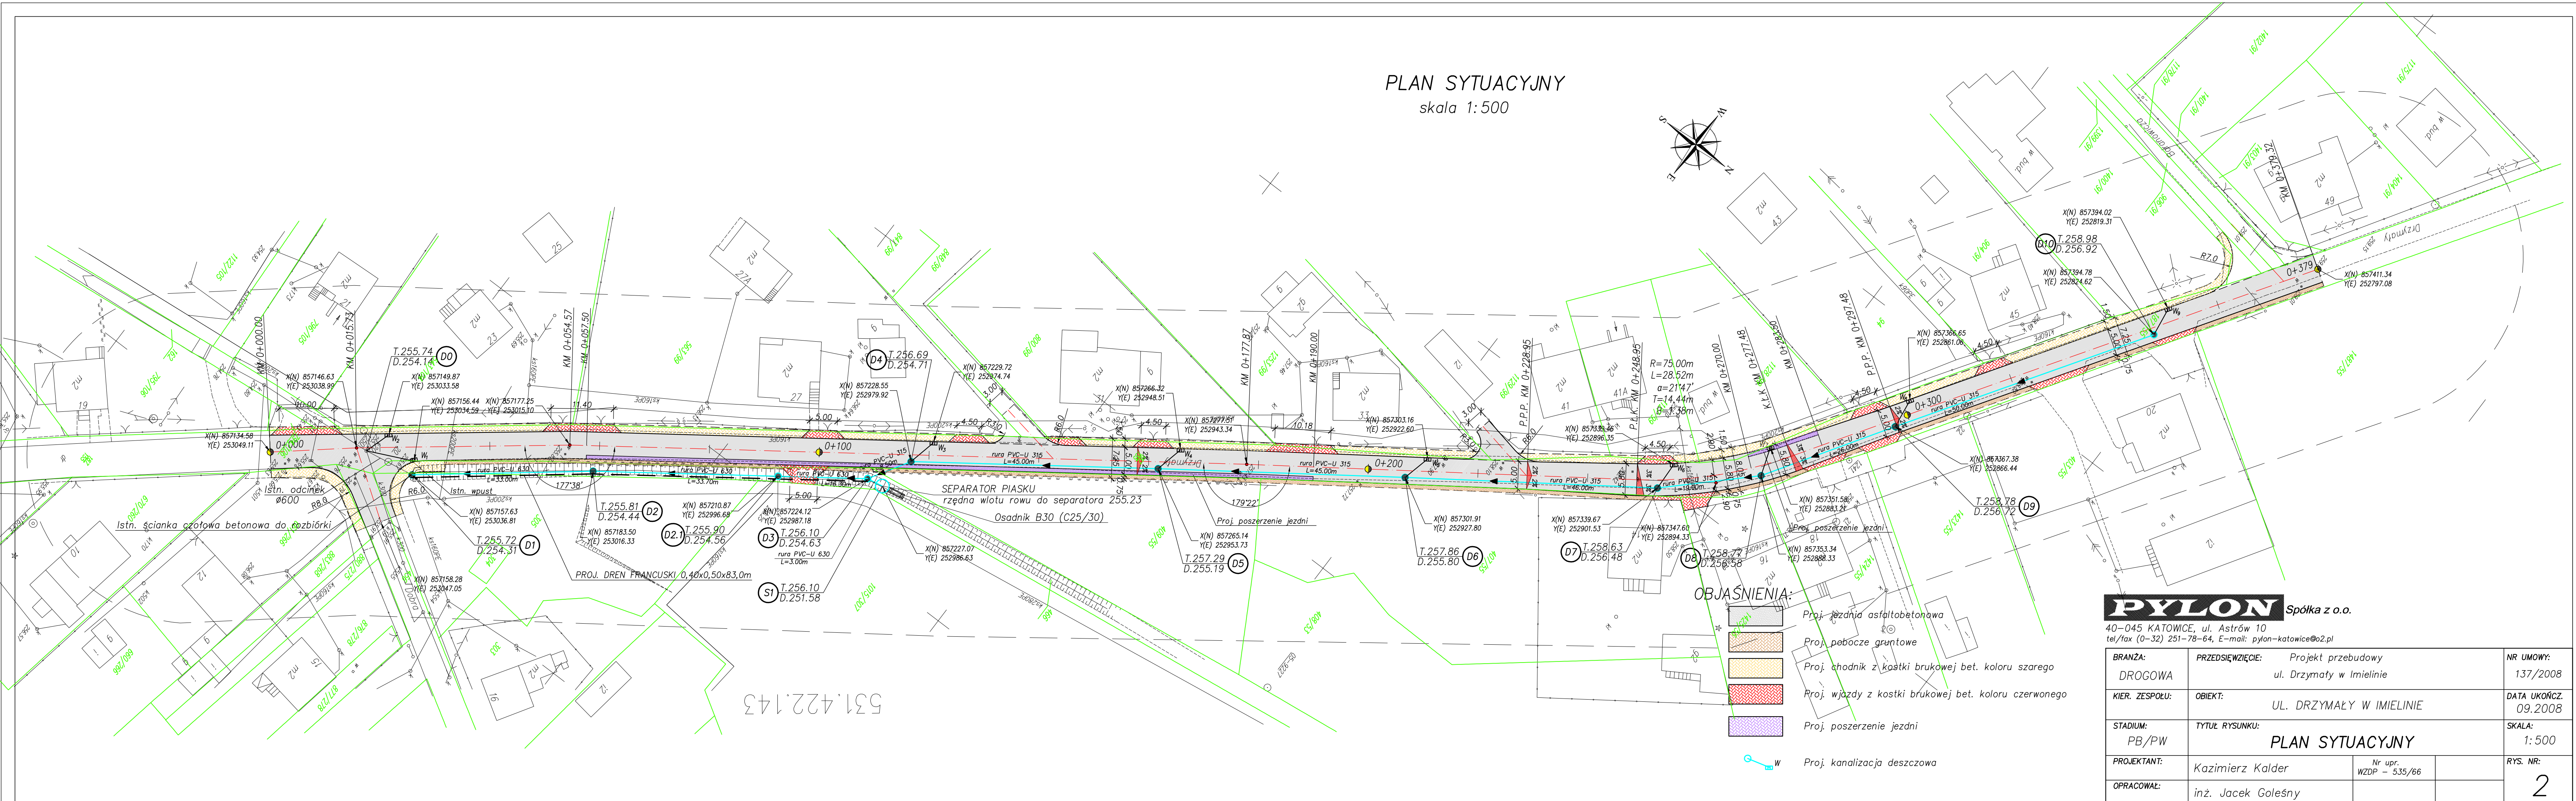


PLAN SYTUACYJNY  
skala 1:500

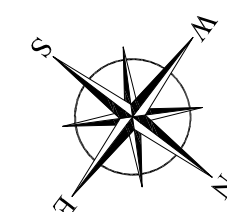

**PYLON** Spółka z o.o.

40-045 KATOWICE, ul. Astrów 10  
tel/fax (0-32) 251-78-64, E-mail: pylon-katowice@o2.pl

BRANZA: DROGOWA	PRZEDSIĘWZIĘCIE: Projekt przebudowy ul. Drzymały w Imielinie	NR UMOWY: 137/2008
KIER. ZESPOŁU:	OBIEKT: UL. DRZYMAŁY W IMIELINIE	DATA UKOŃCZ. 09.2008
STADIUM: PB/PW	TYTUŁ RYSUNKU: <b>PLAN SYTUACYJNY</b>	SKALA: 1:500
PROJEKTANT: OPRACOWAŁ: inż. Jacek Goleśny	Nr upr. WZDP - 535/66	RYC. NR: <b>2</b>

531.422.143