


531.422.192

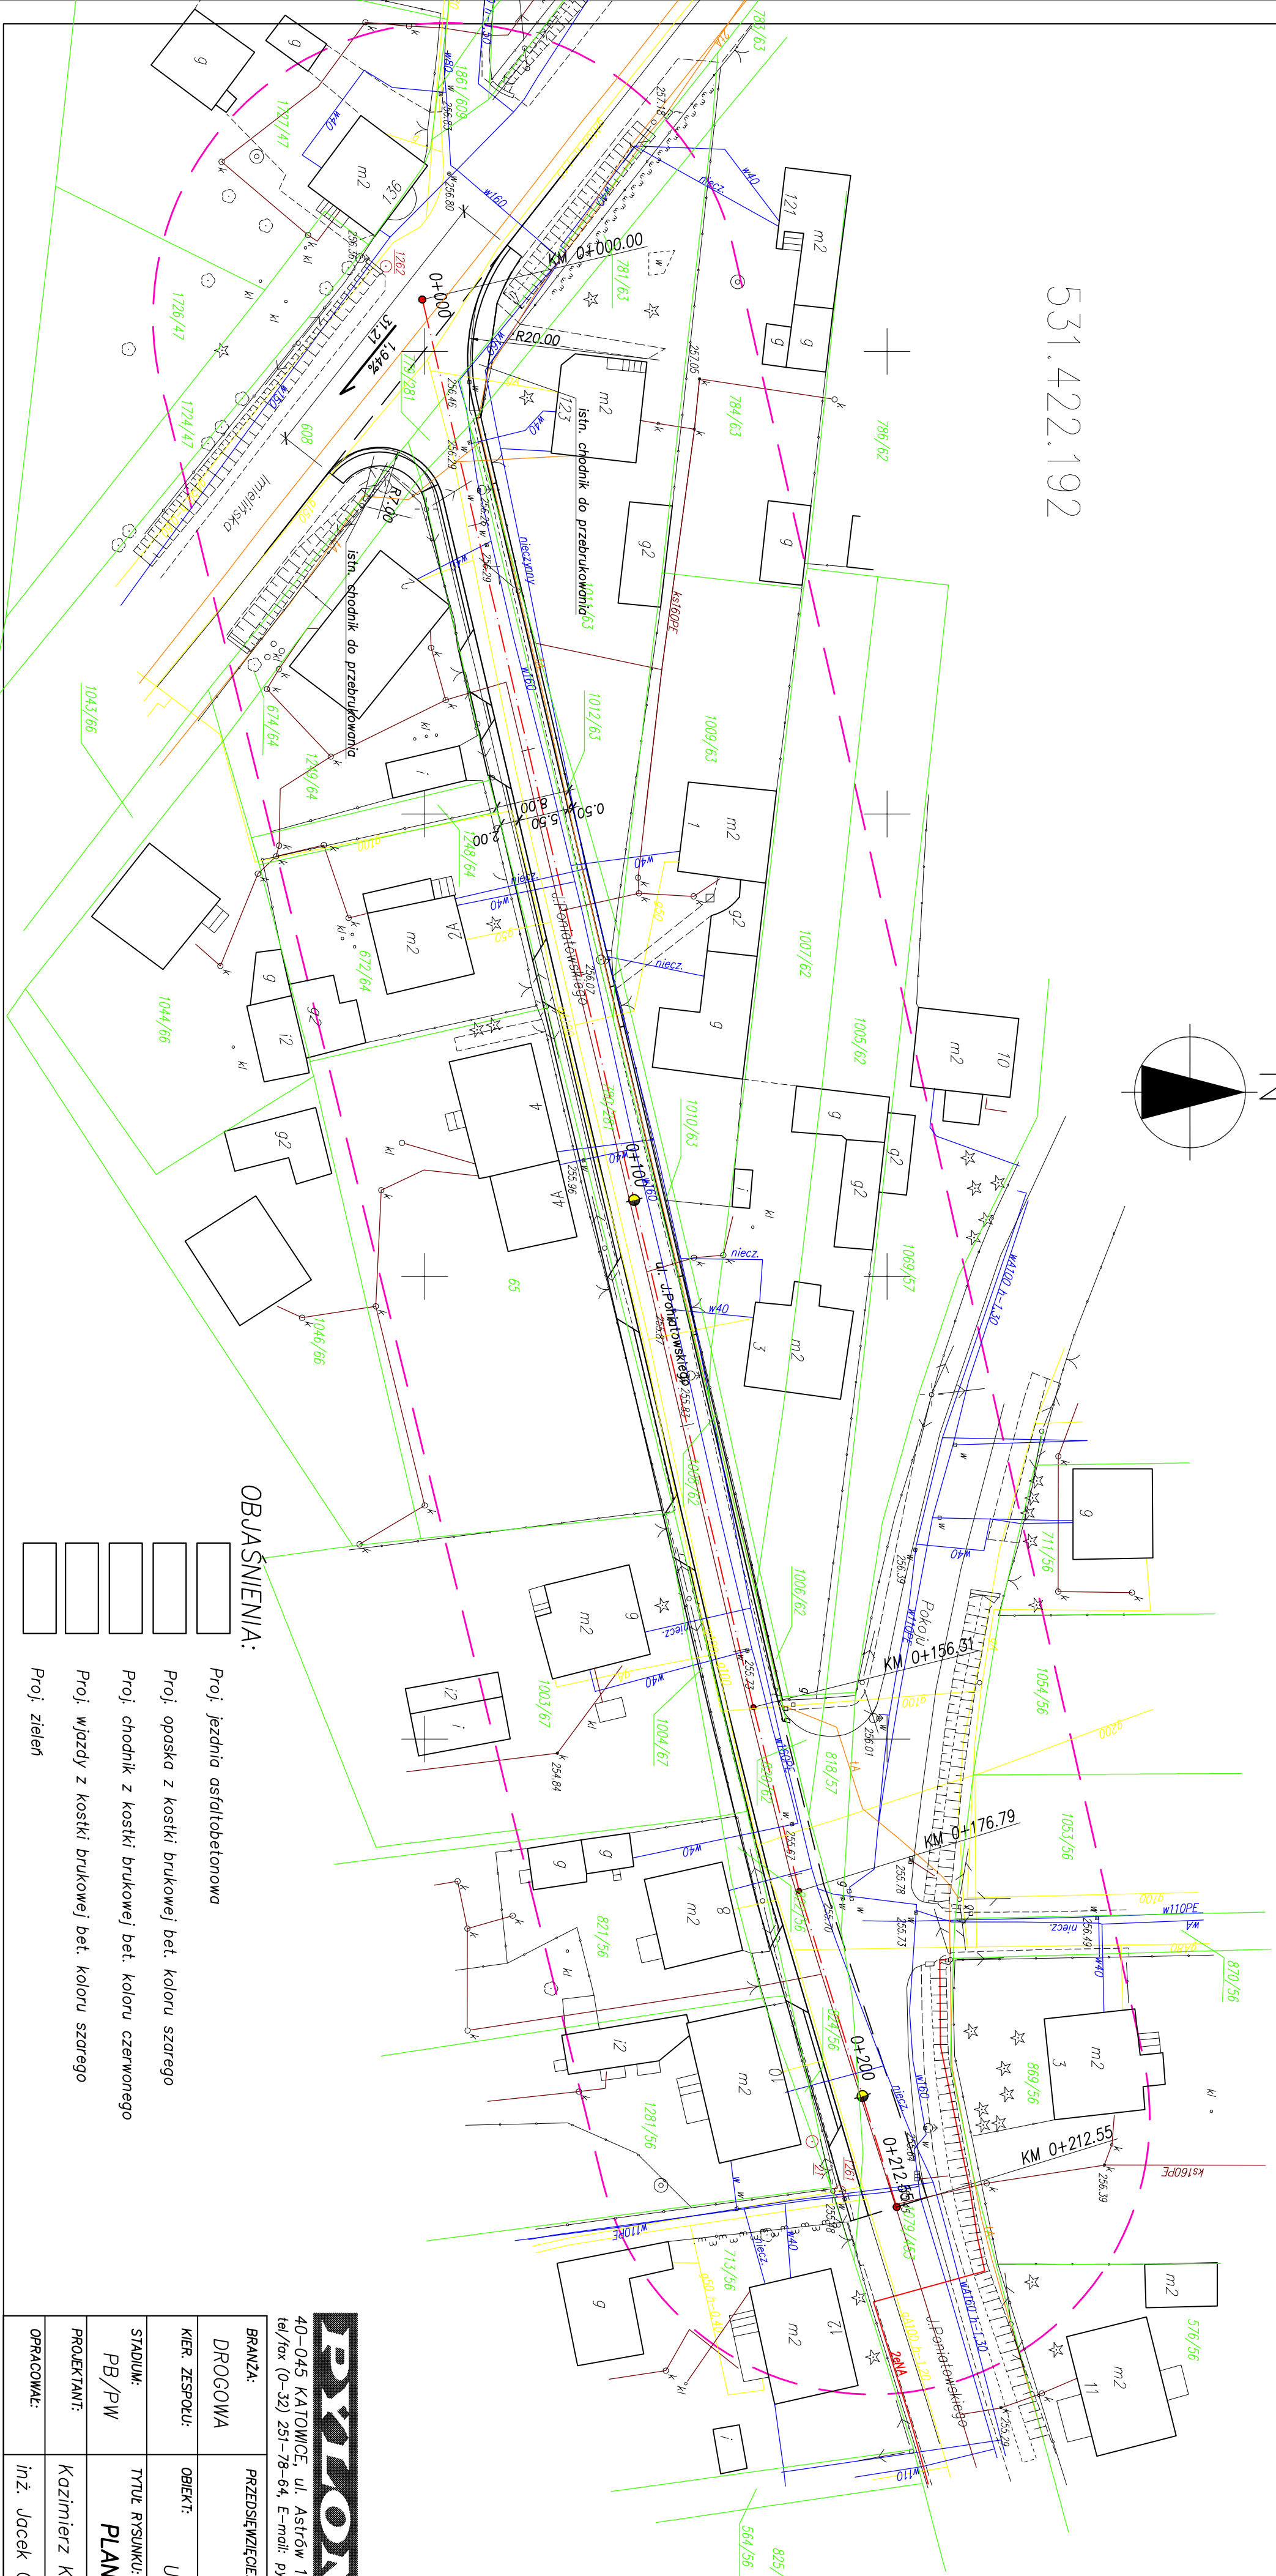

GEODAR
AKTUALIZACJA MAPY ZASADNICZEJ
S+U+W+E

Stan na dzień : 23.03.2008 r.

SKALA 1:500

Miasto: Imielin
ulica : Poniatowskiego
KERC: 688-178/2007
sekcja : 531.422.192
Obręb : Imielin km 13, km 11

Nie wyklucza się istnienia w terenie innych, nie wskazanych na niniejszej mapie, urządzeń podziemnych, które nie były zgłoszone do inwentaryzacji lub o których brak jest informacji w instytucjach branżowych.

Uwaga: Granice działek zostały uzyskane w drodze digitalizacji map ewidencyjnych w skali 1:1000. Granice dla celów prawnych wymagają ustalenia w terenie.

LEGENDA

- zakres aktualizacji
- granica działek
- granica użytku
- sieć energetyczna
- sieć gazowa
- sieć wodociągowa
- sieć telekomunikacyjna
- sieć termalnej kopalni
- sieć kanalizacyjna
- Numer działki
- znaki geodezyjne podlegające ochronie

Wykonat:

OBJASNIENIA:

- Proj: jezdnia asfaltobetonowa
- Proj: opaska z kostki brukowej bet. koloru szarego
- Proj: chodnik z kostki brukowej bet. koloru czerwonego
- Proj: wjazd z kostki brukowej bet. koloru szarego
- Proj: zieleni

BYTON Spółka z o.o.

40-045 KATOWICE, ul. Astrów 10
tel/fox (0-32) 251-78-64, E-mail: pylon-katowice@2.pl

BRANŻA:	PRZEDSIĘWZIĘCIE:	Projekt przebudowy	NR UMOWY:
DROGOWA	ul. Poniatowskiego w Imielinie		137/2008
KIER. ZESPÓŁU:	OBIEKT:	UL. PONIATOWSKIEGO W IMIELINIE	DATA UMOWY:
			03.2008
STADIUM:	TYTUŁ RYSUNKU:	PLAN ZAGOSPODAROWANIA TERENU	SKALA:
PB/PW			1:500
PROJEKTANT:		Kazimierz Kalder	RRS. NR:
OPRACOWAŁ:		inż. Jacek Golesny	3
		Nr upr. WZDP - 535/66	

ERROR: syntaxerror
OFFENDING COMMAND: --nostringval--

STACK:

/Title
()
/Subject
(D:20080717142334+02'00')
/ModDate
()
/Keywords
(PDFCreator Version 0.9.5)
/Creator
(D:20080717142334+02'00')
/CreationDate
(admin)
/Author
-mark-