

**GEODAR**  
AKTUALIZACJA MAPY ZASADNICZEJ  
S+U+W+E

Stan na dzień : 23.03.2008 r.

SKALA 1:500

Miasto: Imielin  
ulica : Poniatowskiego  
KERG: 688-78/2007  
sekcja : 531.422.192  
Obręb : Imielin km 13, km 11

Nie wyklucza się istnienia w terenie innych, nie wykazanych na niniejszej mapie, urządzeń podziemnych, które nie były zgłoszone do inwentaryzacji lub o których brak jest informacji w istniejących branzowych.


Uwaga. Granice działek zostały uzyskane w drodze digitalizacji map ewidencyjnych w skali 1:1000. Granice dla celów prawnych wymagają ustalenia w terenie.

- LEGENDA
- zakres aktualizacji
  - granica działek
  - granica użytku
  - sieć energetyczna
  - sieć gazowa
  - sieć wodociągowa
  - sieć telekomunikacyjna
  - sieć telewizji kablowej
  - sieć kanalizacyjna
  - Numer działki
  - 1352/25
  - 1261
  - znaki geodezyjne podlegające ochronie

Wykonat:

**PYLON** Spółka z o.o.  
40-045 KATOWICE, ul. Astrów 10  
tel/fax (0-32) 251-78-64, E-mail: pylon-katowice@o2.pl

BRANŻA:	DROGOWA	PRZEDSIĘWZIĘCIE:	Projekt przebudowy	NR UMOWY:	137/2008
KIER. ZESPÓŁU:	PB/PW	OBIEKT:	ul. Poniatowskiego w Imielinie	DATA UKOŃCZ.	03.2008
STADIUM:	PB/PW	TYTUŁ RYSUNKU:	UL. PONIATOWSKIEGO W IMIELINIE	SKALA:	1:500
PROJEKTANT:	Kazimierz Kalder	PLANSZA ZBIORCZA UZBROJENIA TERENU		RYS. NR:	3
OPRACOWAŁ:	inż. Jacek Golesny				

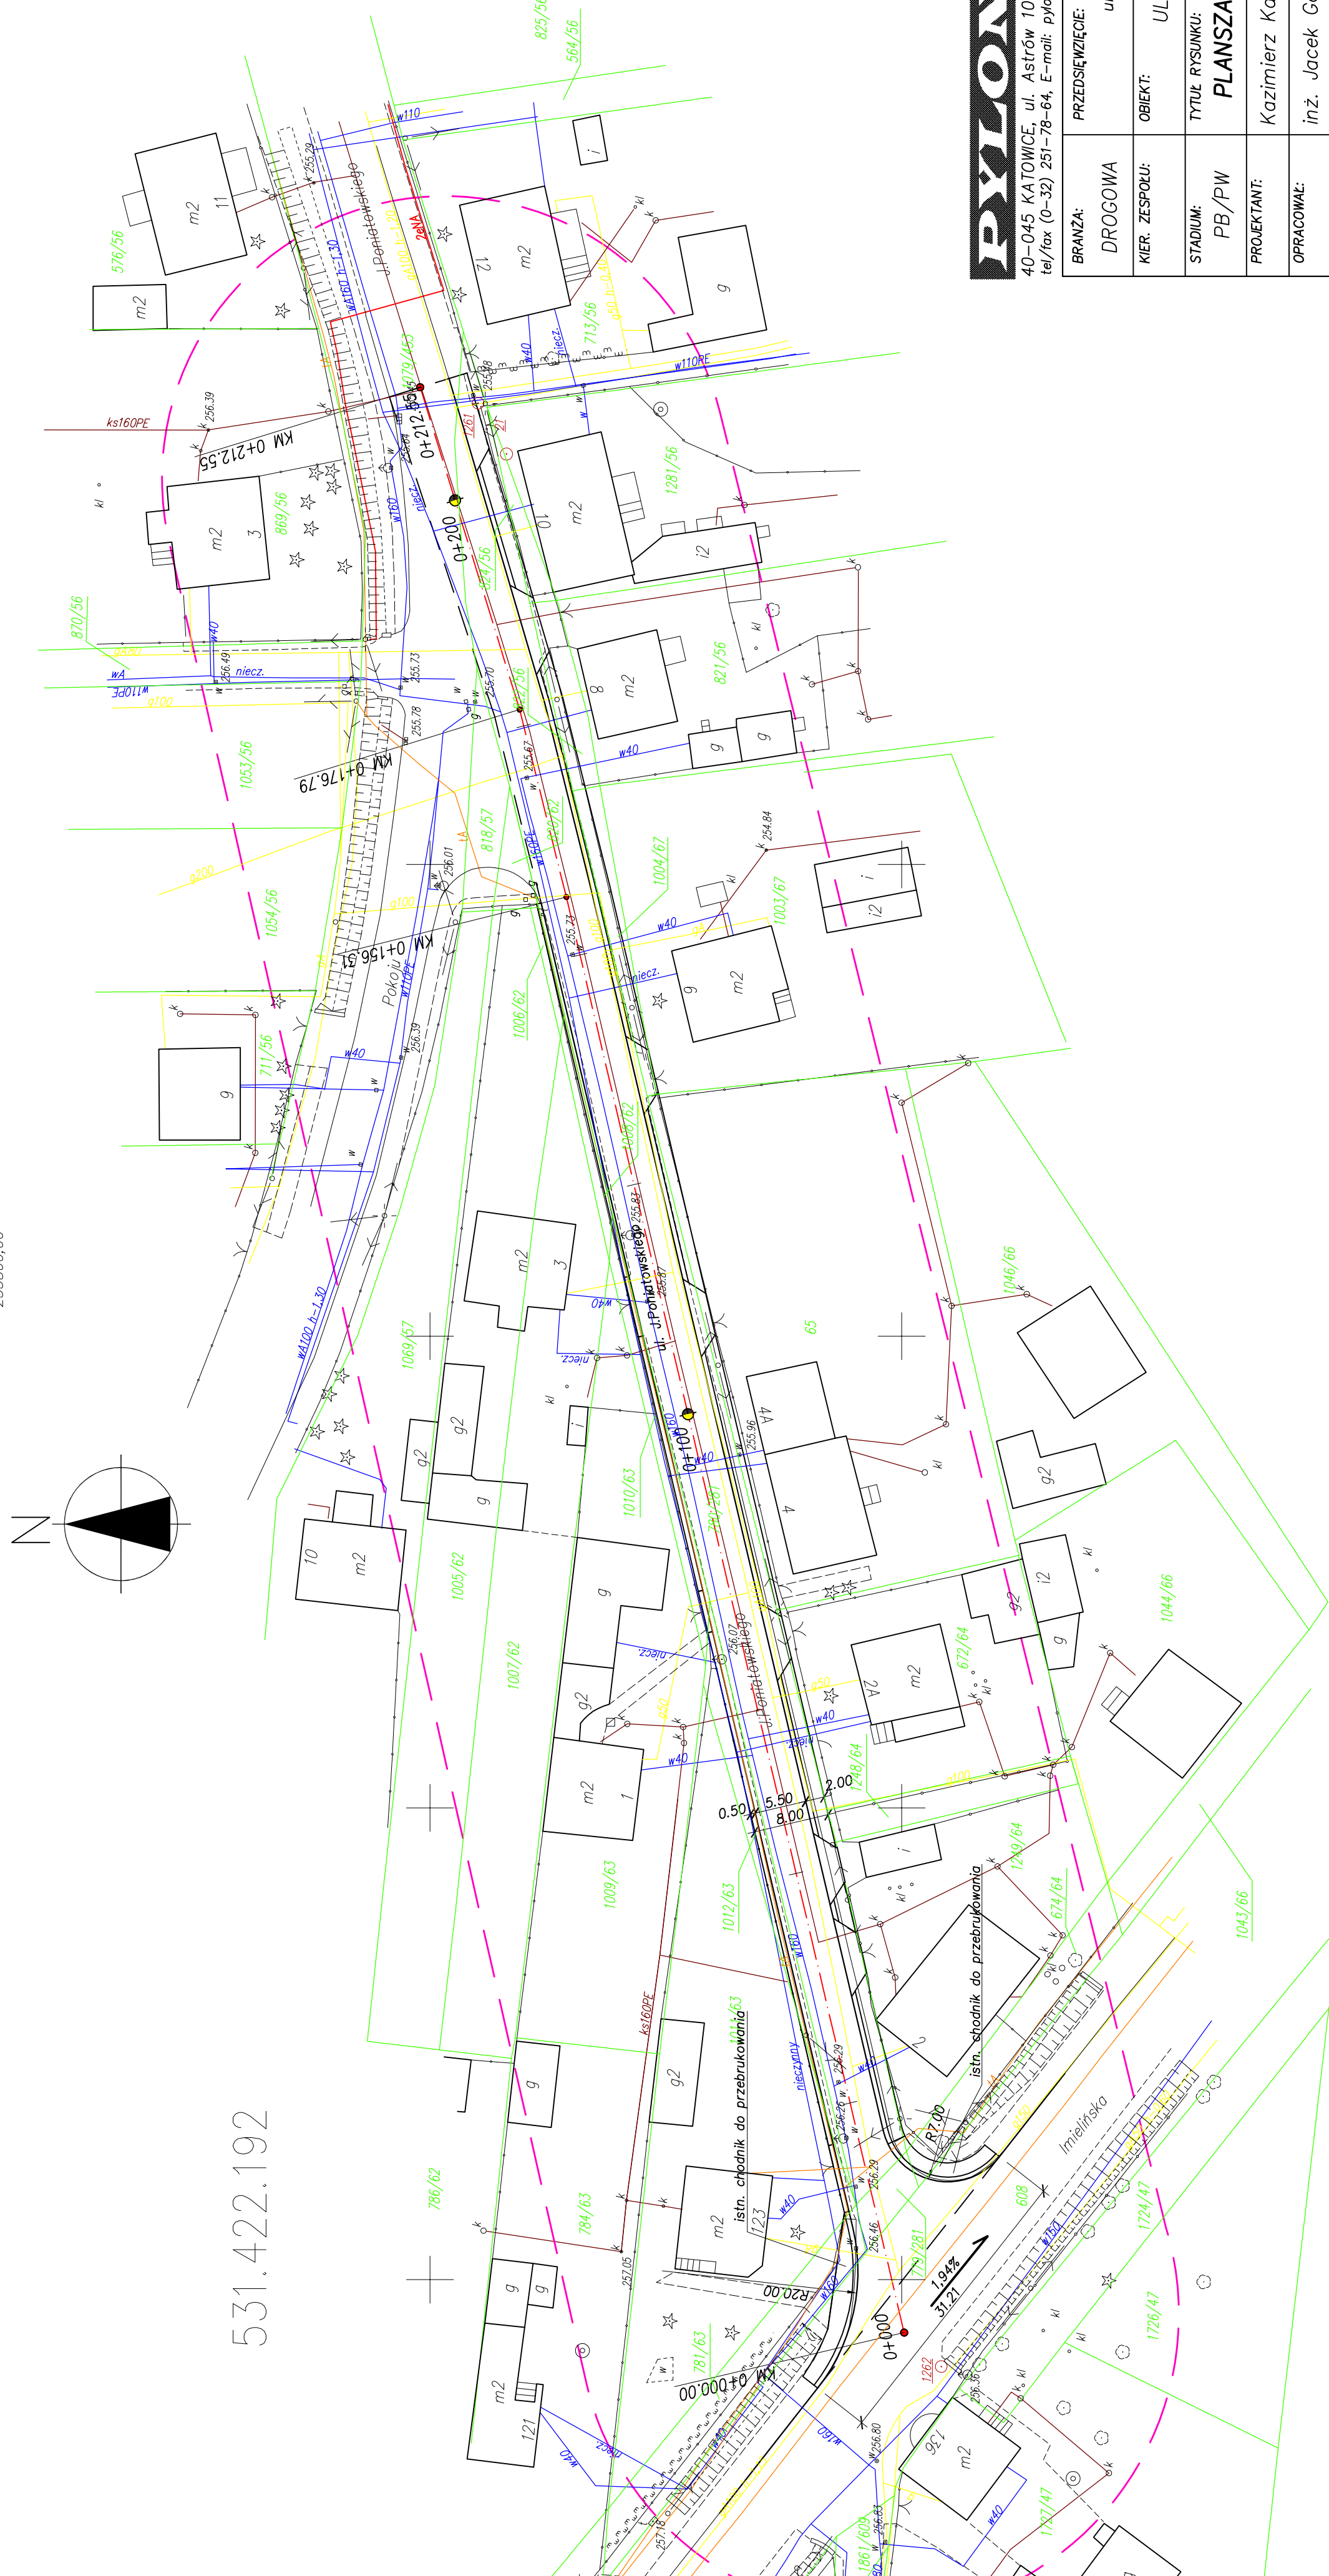

531.422.192

857000.00  
253800.00



ERROR: syntaxerror  
OFFENDING COMMAND: --nostringval--

STACK:

/Title  
( )  
/Subject  
(D:20080717144440+02'00')  
/ModDate  
( )  
/Keywords  
(PDFCreator Version 0.9.5)  
/Creator  
(D:20080717144440+02'00')  
/CreationDate  
(admin)  
/Author  
-mark-