



PUNKTY CHARAKTERYSTYCZNE

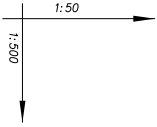

PROFIL PODLUZNY: II-go odcinka od km 1,309.61 punkt "E" do ul. Brata Alberta w km 1,669.557 punkt "J" skala 1:50/500

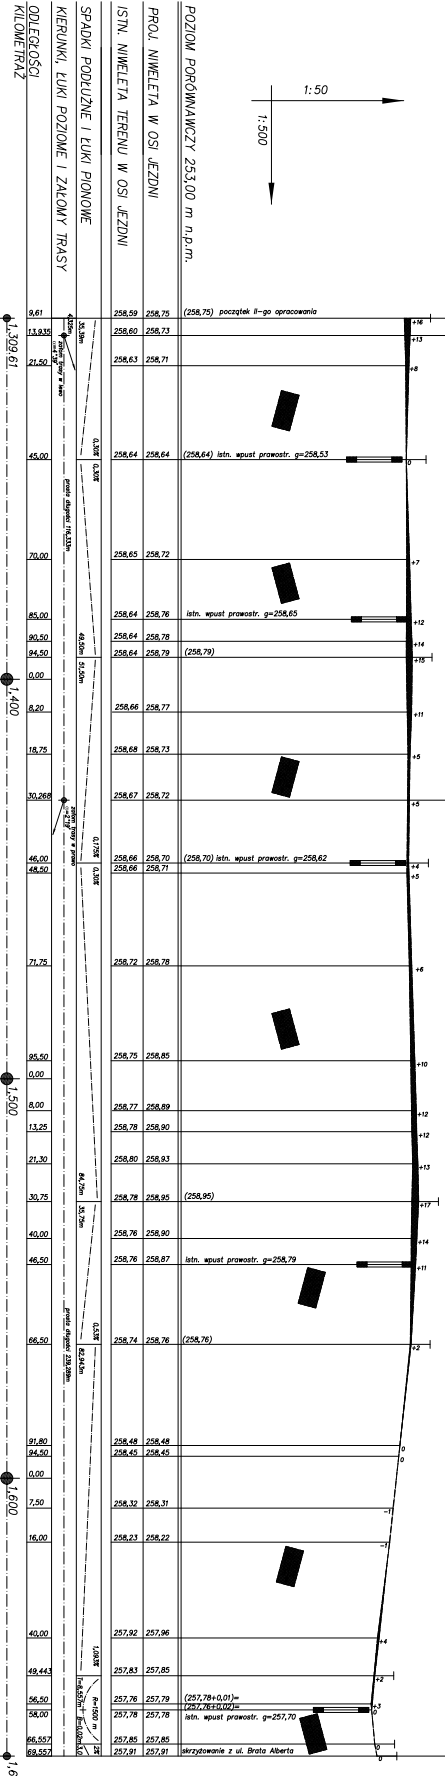

LEGENDA

- punkt podłogi - stan projektowy
- punkt podłogi - stan istniejący


