


PUNKTY CHARAKTERYSTYCZNE

PROFIL PODŁUŻNY
skala 1:50/500

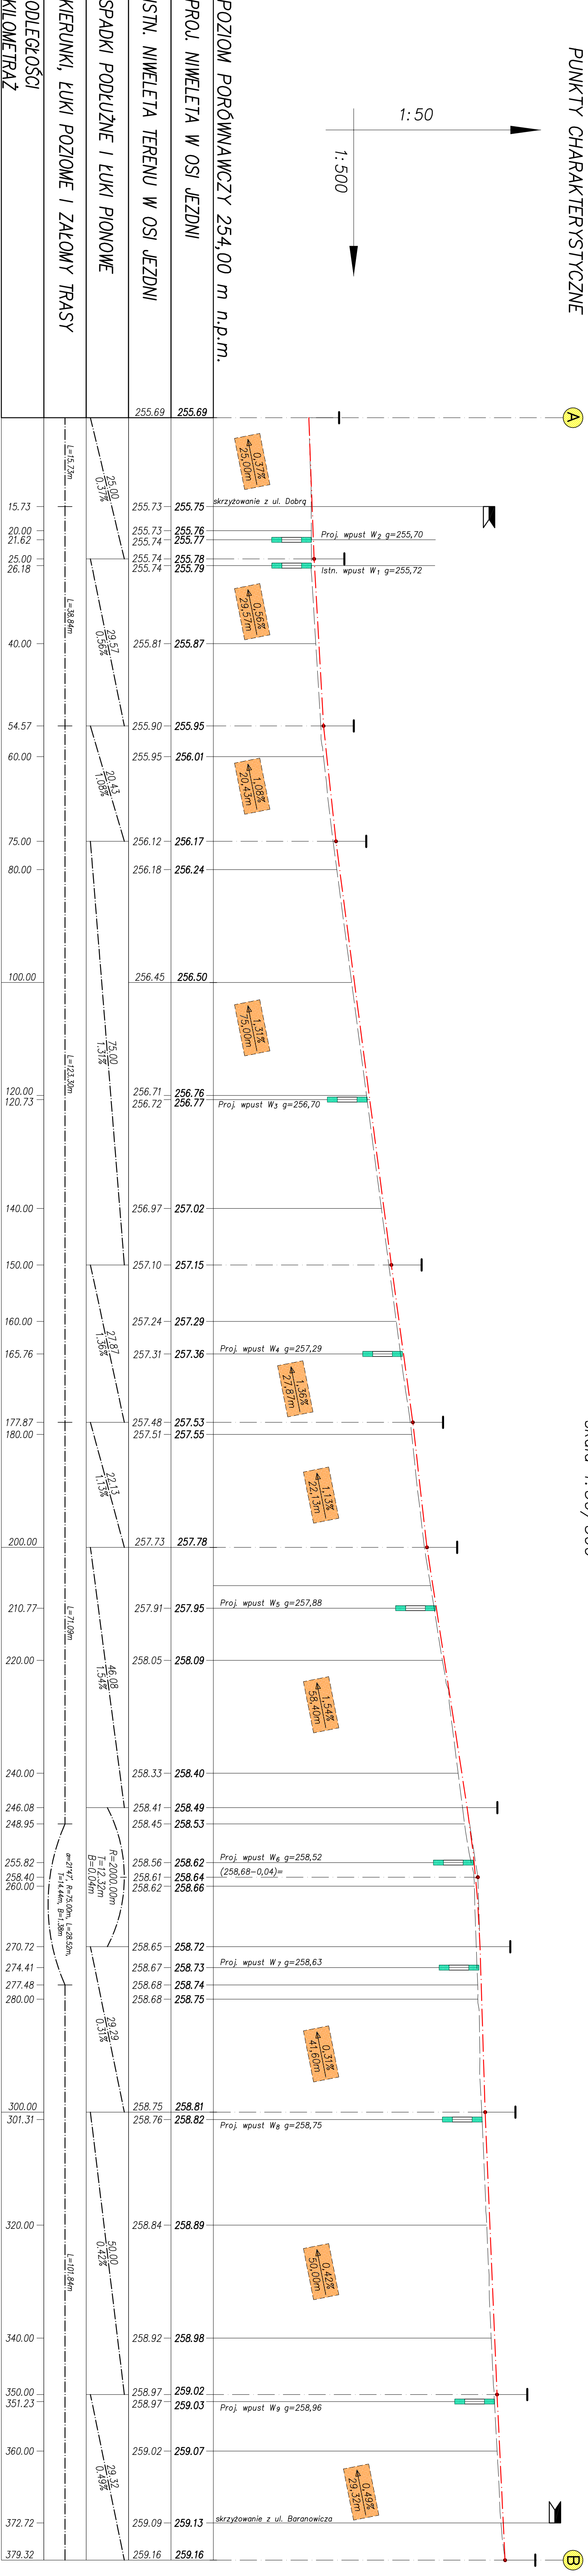

POZIOM PORÓWNAWCZY 254,00 m n.p.m.	255.69
PROJ. NIWELETA W OSI JEZDNI	255.69
ISTN. NIWELETA TERENU W OSI JEZDNI	255.69
SPADKI PODŁUŻNE I ŁUKI PIONOWE	
KIERUNKI, ŁUKI POZIOME I ZAŁOMY TRASY	
ODLEGŁOŚCI	
KILOMETRAŻ	

15.73	255.73	255.75	255.76	255.77
20.00	255.73	255.74	255.74	255.74
21.62	255.74	255.74	255.78	255.79
25.00	255.74	255.81	255.87	255.87
26.18	255.74	255.90	255.95	255.95
		255.95	256.01	256.01
		256.12	256.17	256.17
		256.18	256.24	256.24
		256.45	256.50	256.50
		256.71	256.76	256.77
		256.72	256.72	256.77
		256.97	257.02	257.02
		257.10	257.15	257.15
		257.24	257.29	257.29
		257.31	257.36	257.36
		257.48	257.53	257.53
		257.51	257.55	257.55
		257.73	257.78	257.78
		257.91	257.95	257.95
		258.05	258.09	258.09
		258.33	258.40	258.40
		258.41	258.49	258.49
		258.45	258.53	258.53
		258.56	258.62	258.62
		258.61	258.64	258.64
		258.62	258.66	258.66
		258.65	258.72	258.72
		258.67	258.73	258.73
		258.68	258.74	258.74
		258.68	258.75	258.75
		258.75	258.81	258.81
		258.76	258.82	258.82
		258.84	258.89	258.89
		258.92	258.98	258.98
		258.97	259.02	259.02
		258.97	259.03	259.03
		259.02	259.07	259.07
		259.09	259.13	259.13
		259.16	259.16	259.16

PYLON Spółka z o.o.
40-045 KATOWICE, ul. Astrów 10
tel/fax (0-32) 251-78-64, E-mail: pylon-katowice@p.pl

BRANŻA:	PRZEDSIĘWZIĘCIE:	NR UMOWY:
DRÓGOWA	ul. Drzymoty w Imielinie	137/2007
KIER. ZESPÓŁU:	OBJEKT:	DATA UMÓWY:
	UL. DRZYMAŁY W IMIELINIE	09.2008
STADIUM:	Tytuł rysunku:	SKALA:
PB/PW	PROFIL PODŁUŻNY	1:50/500
PROJEKTANT:	Kierownik: Kaldar	RYŚ. NR:
OPRACOWAŁ:	inż. Jacek Golesny	4