


PROFIL PODŁUŻNY
skala 1:50/500

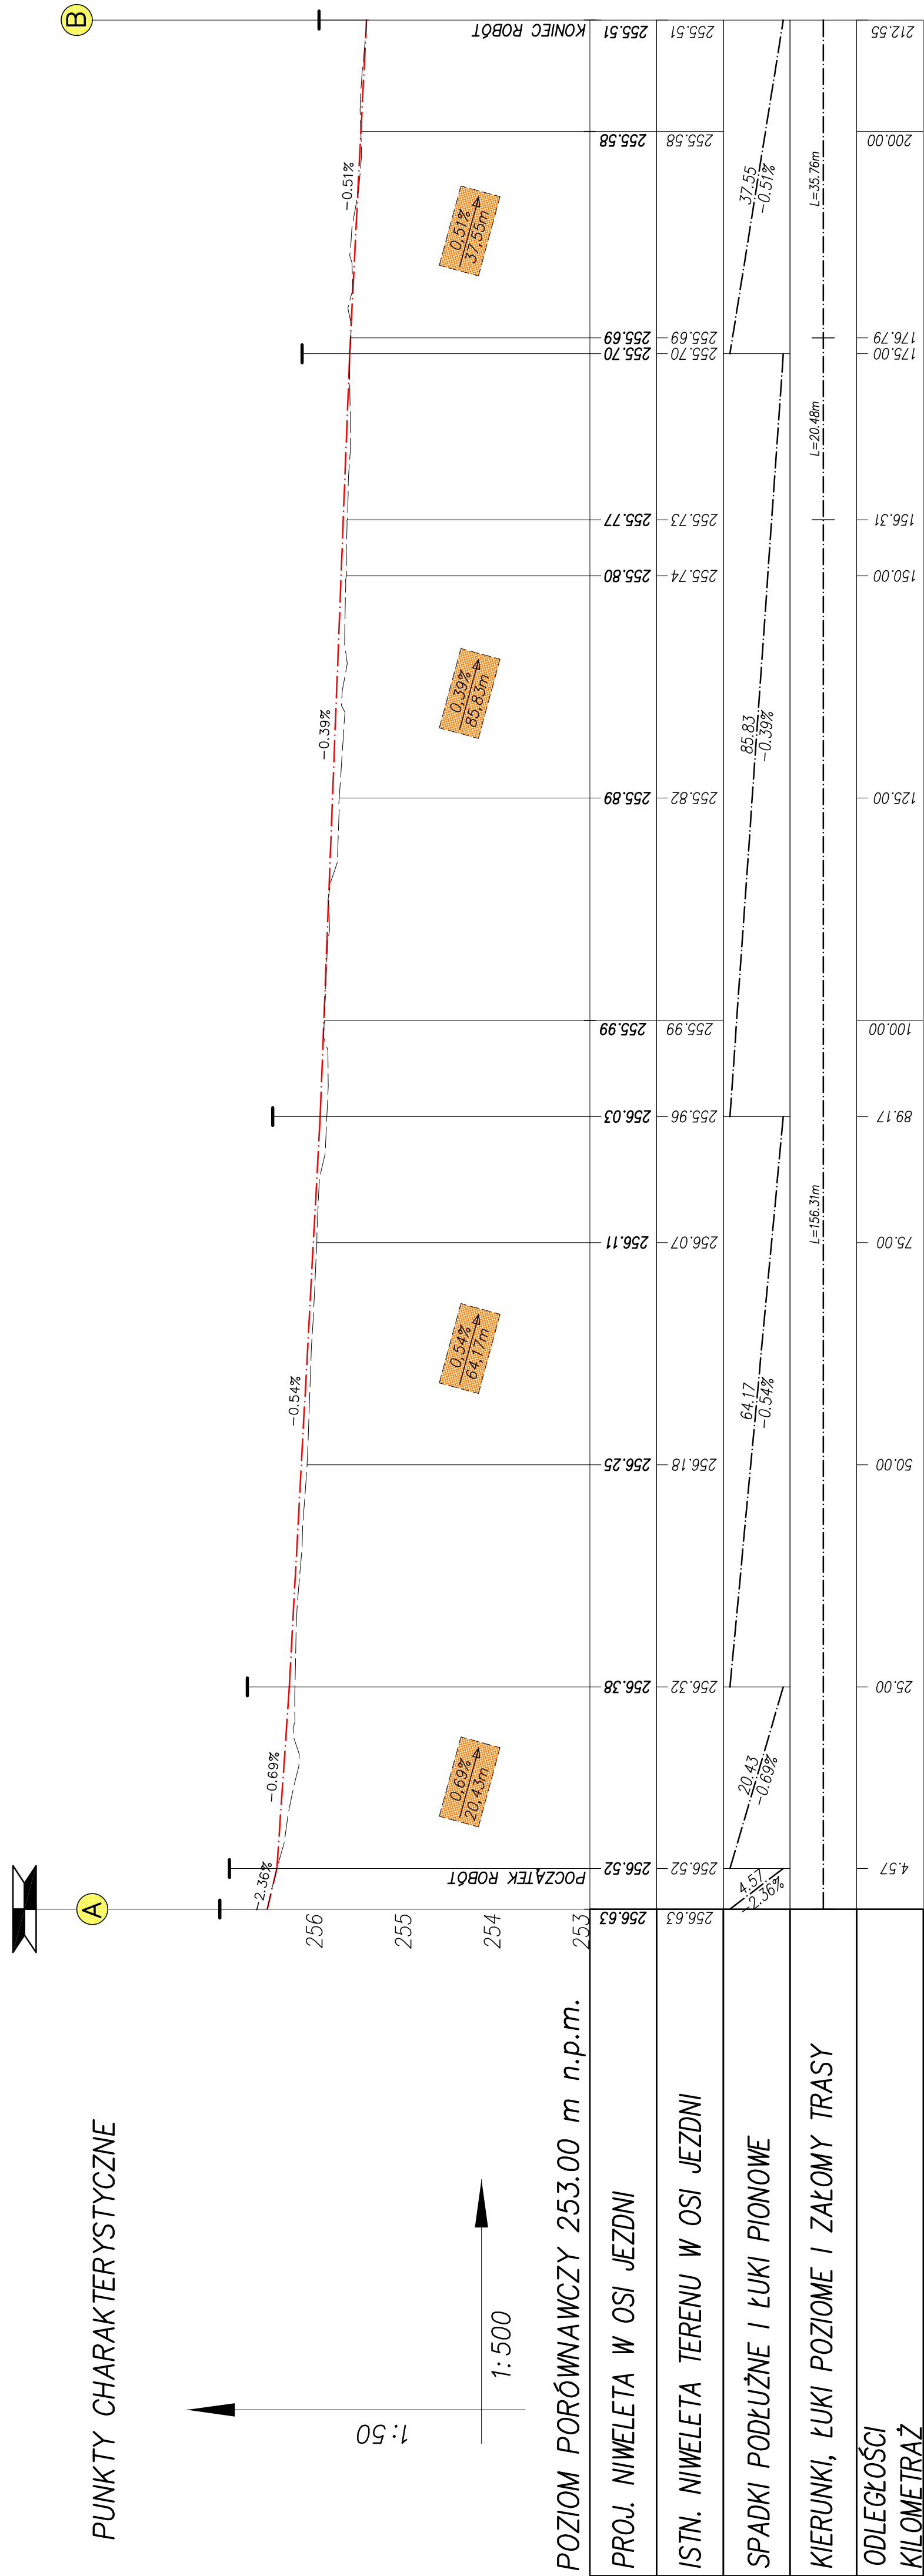

PUNKTY CHARAKTERYSTYCZNE

B

A

POZIOM PORÓWNAWCZY 253.00 m n.p.m.

PROJ. NIWELETA W OSI JEZDNI

ISTN. NIWELETA TERENU W OSI JEZDNI

SPADKI PODŁUŻNE I ŁUKI PIONOWE

KIERUNKI, ŁUKI POZIOME I ZAŁOMY TRASY

ODLEGŁOŚCI
KILOMETRAŻ

0,00 0,100 0,200 0,212.55

PYLON Spółka z o.o.
40-045 KATOWICE, ul. Astrów 10
tel/fax (0-32) 251-78-64, E-mail: pylon-katowice@o2.pl

BRANŻA: DROGOWA	PRZEDSIĘWZIĘCIE: Projekt przebudowy ul. Poniatowskiego w Imielinie	NR UMOWY: 137/2008
KIER. ZESPOŁU: PB/PW	OBIEKT: UL. PONIATOWSKIEGO W IMIELINIE	DATA UKOŃCZ. 03.2008
STADIUM: PB/PW	TYTUŁ RYSUNKU: PROFIL PODŁUŻNY	SKALA: 1:50/500
PROJEKTANT: Kazimierz Kalder	Nr upr. WZDP - 535/66	RYS. NR: 4
OPRACOWAŁ: inż. Jacek Goleśny		