

PROFIL PODŁUŻNY
skala 1:100/1000

PUNKTY CHARAKTERYSTYCZNE

A

B

1:100

1:1000


POZIOM PORÓWNAWCZY 260.00 m n.p.m.

ISTN. NIWELETA WZDŁUŻ KRAW. JEZDNI

SPADKI PODŁUŻNE I ŁUKI PIONOWE

KIERUNKI, ŁUKI POZIOME I ZAŁOMY TRASY

ODLEGŁOŚCI
KILOMETRAŻ

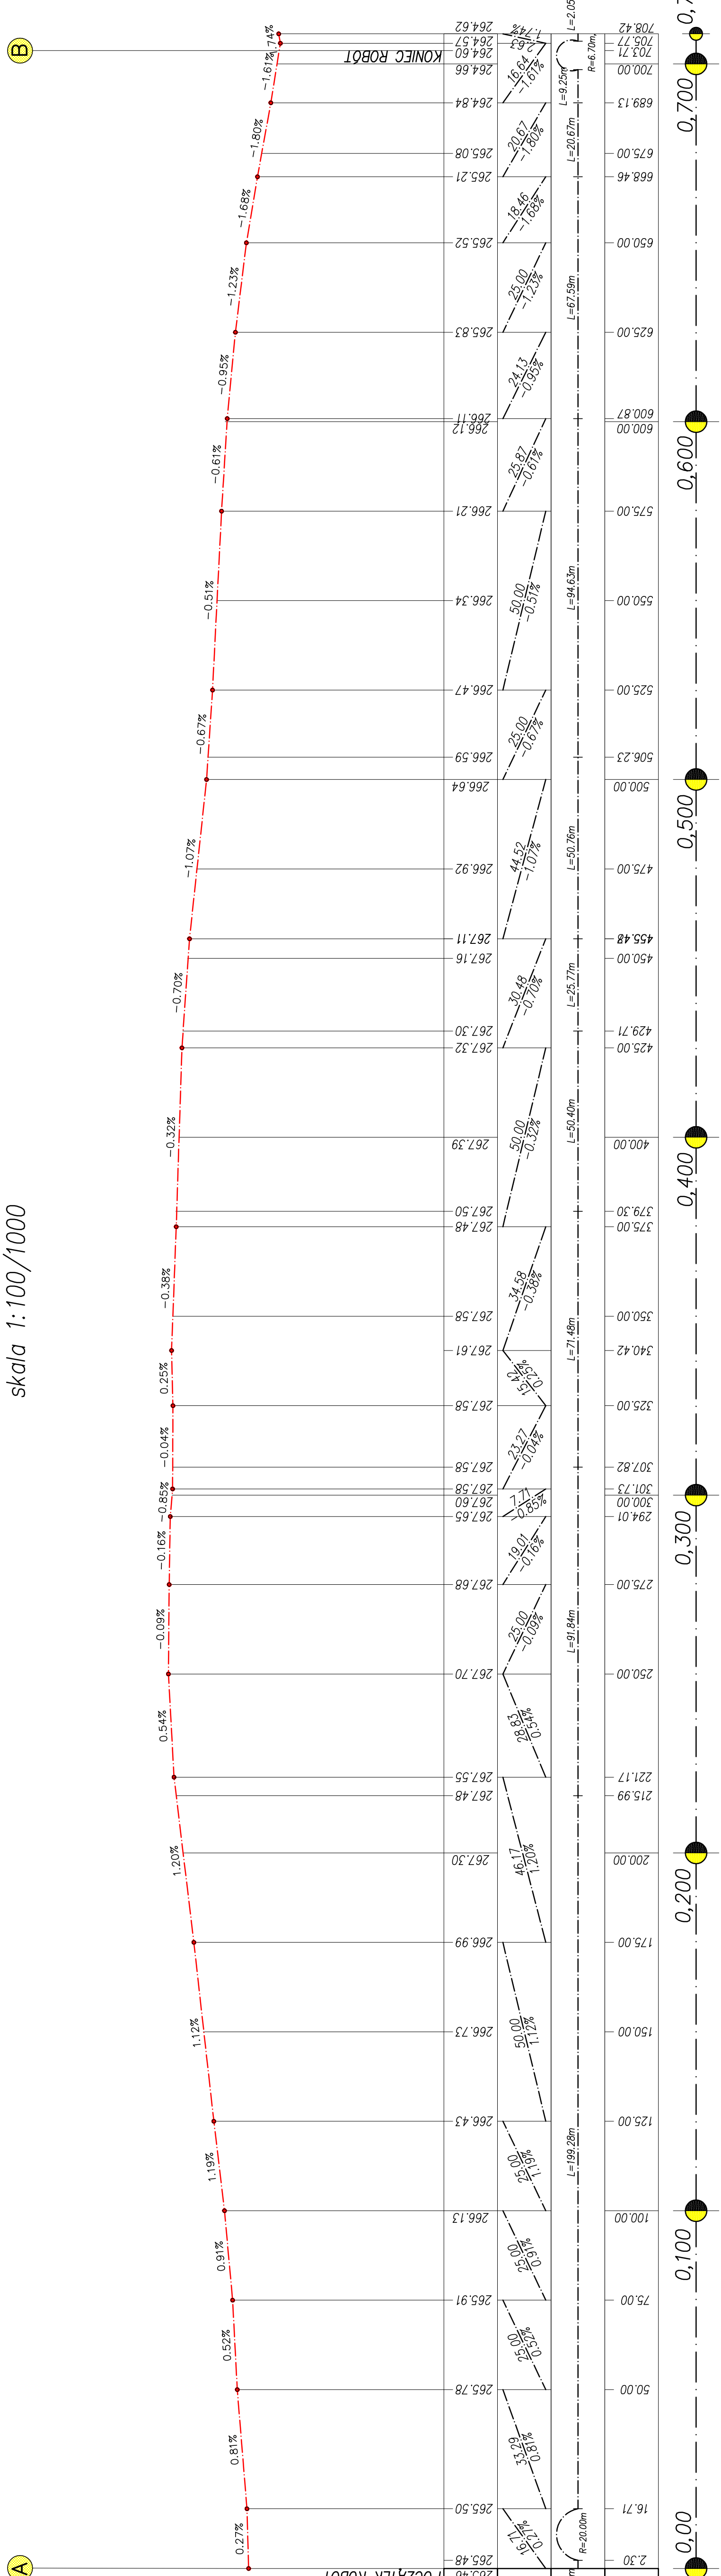

EXYLON Spółka z o.o.

BRANŻA:	PRZEDSIĘWZIĘCIE:	NR UMOWY:
40-045 KATOWICE, ul. Astorków 10	Projekt budowy chodnika	137/2008
tel/fax (0-32) 251-78-64, E-mail: pjan-katowice@2.pl	wzdłuż ul. Turystycznej w Imielnie	
KIER. ZESPÓŁU:	OBIEKT:	DATA UMOWY:
	Chodnik wzdłuż ul. Turystycznej	09.2008
STADIUM:	TYTUŁ RYSUNKU:	SKALA:
PB/PW	PROFIL PODŁUŻNY	1:100/1000
PROJEKTANT:		RYŚ. NR:
Kazimierz Kaldler		4
OPRACOWAŁ:	inż. Jacek Goleśny	