




DACH A2 - A2
skala 1:25

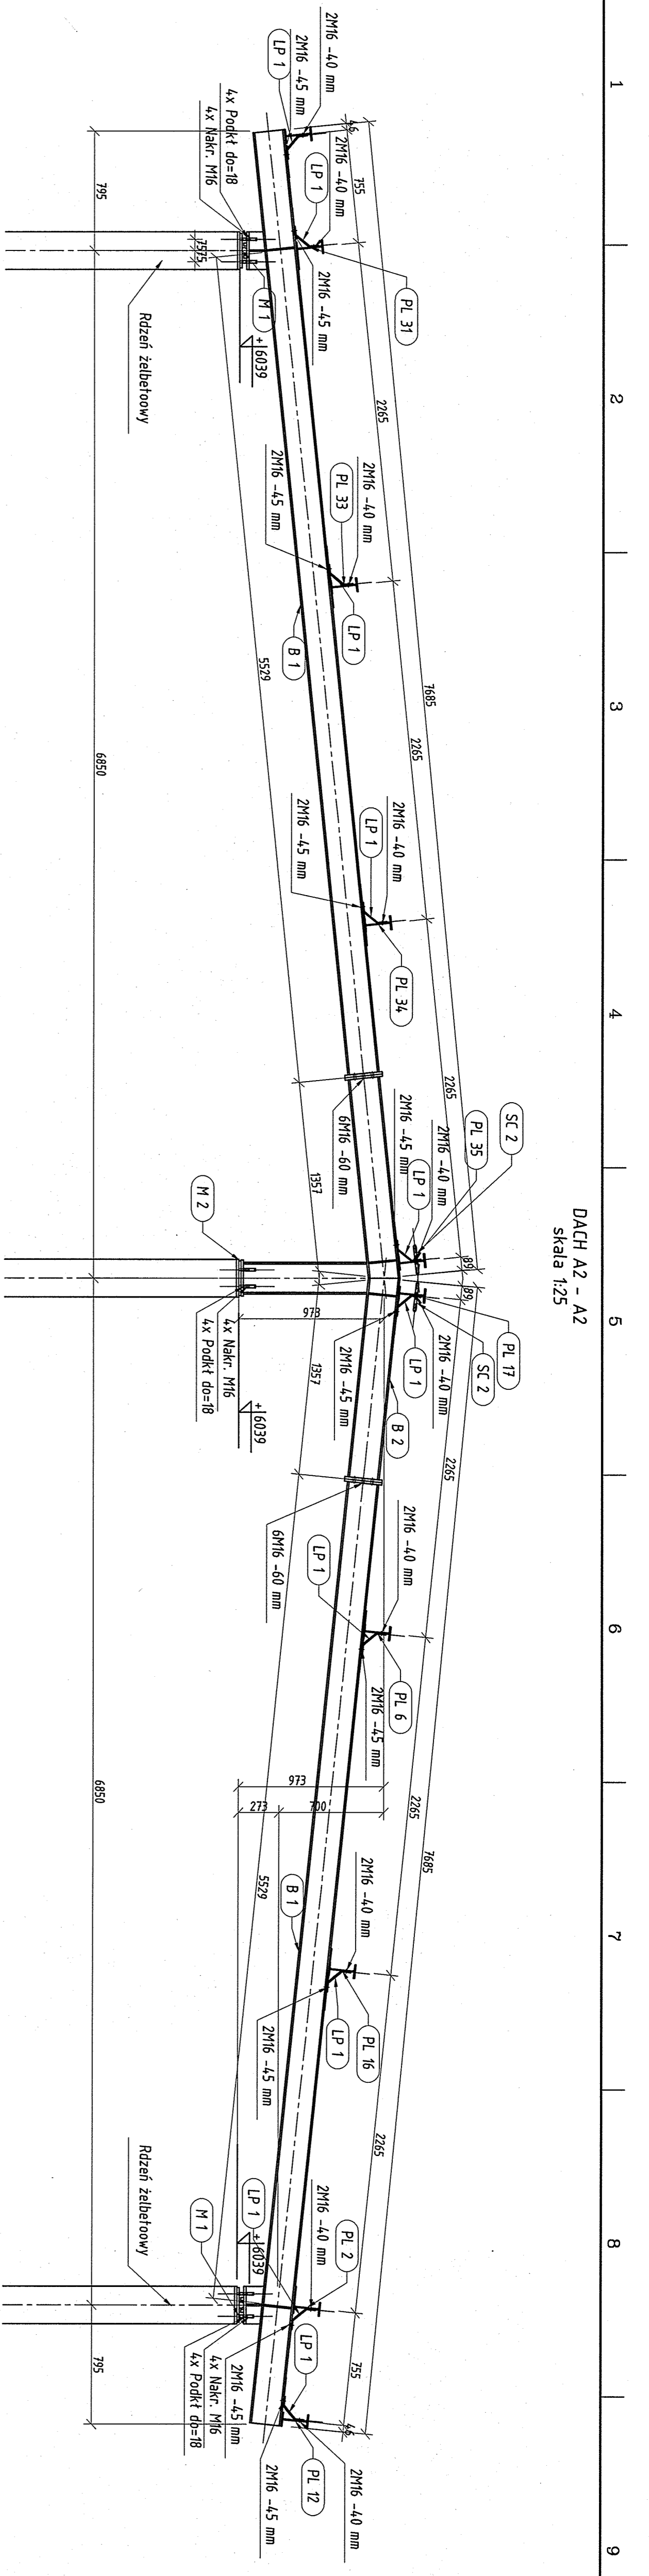

DACH A4 - A4
skala 1:25

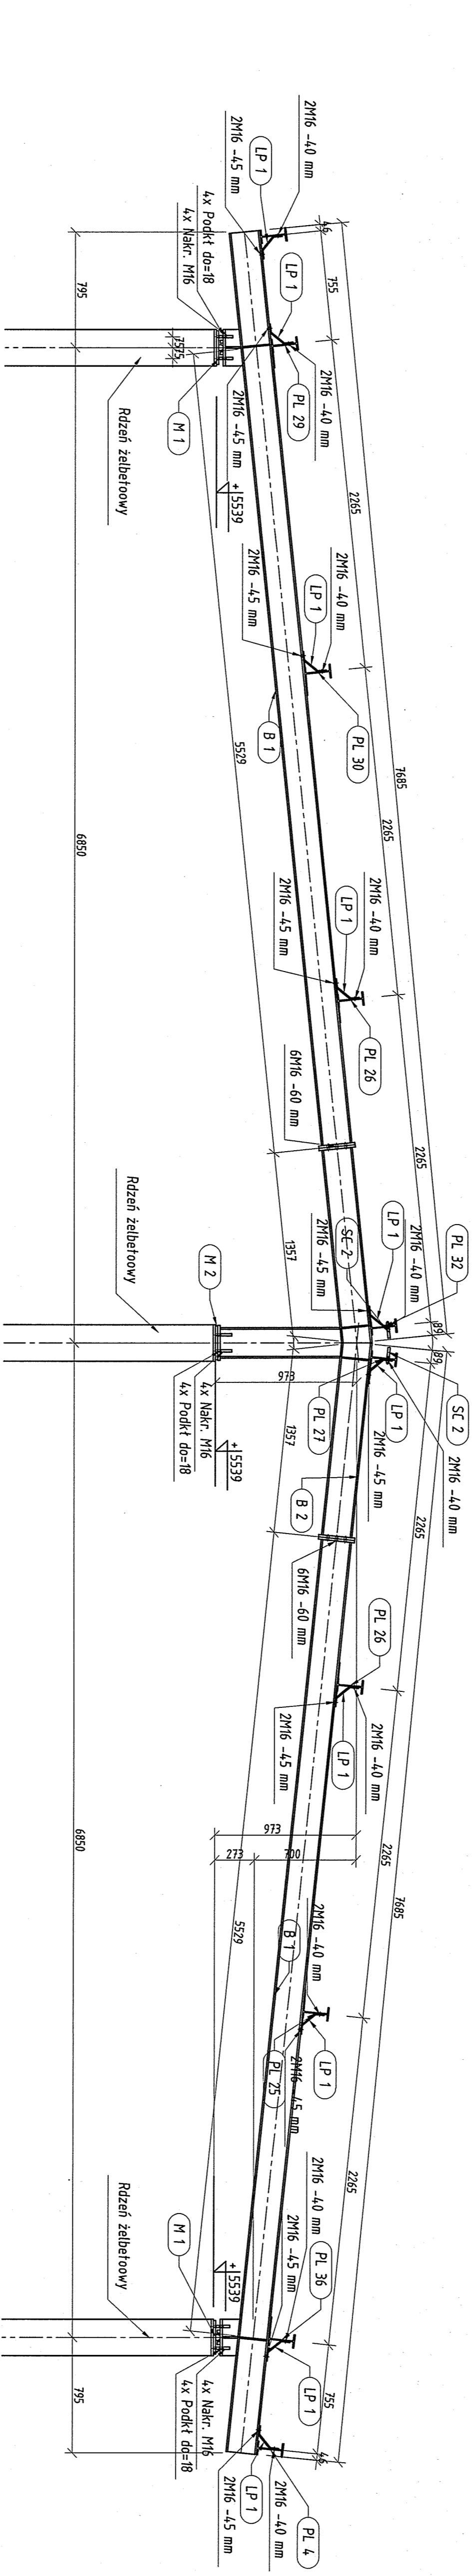

DACH A6 - A6
skala 1:25

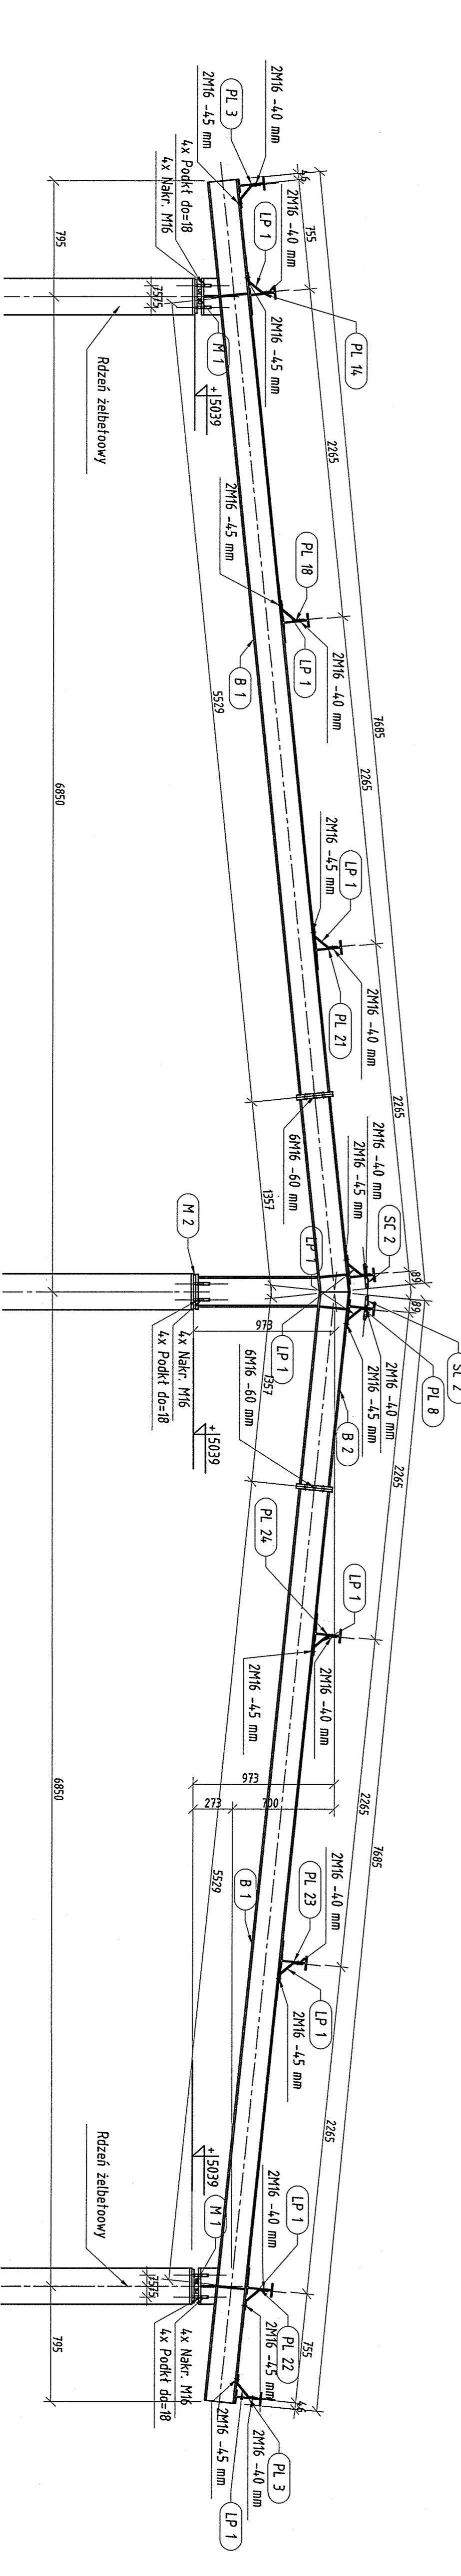

Wszelkie prawa dotyczące ochrony własności intelektualnej zastrzeżone

