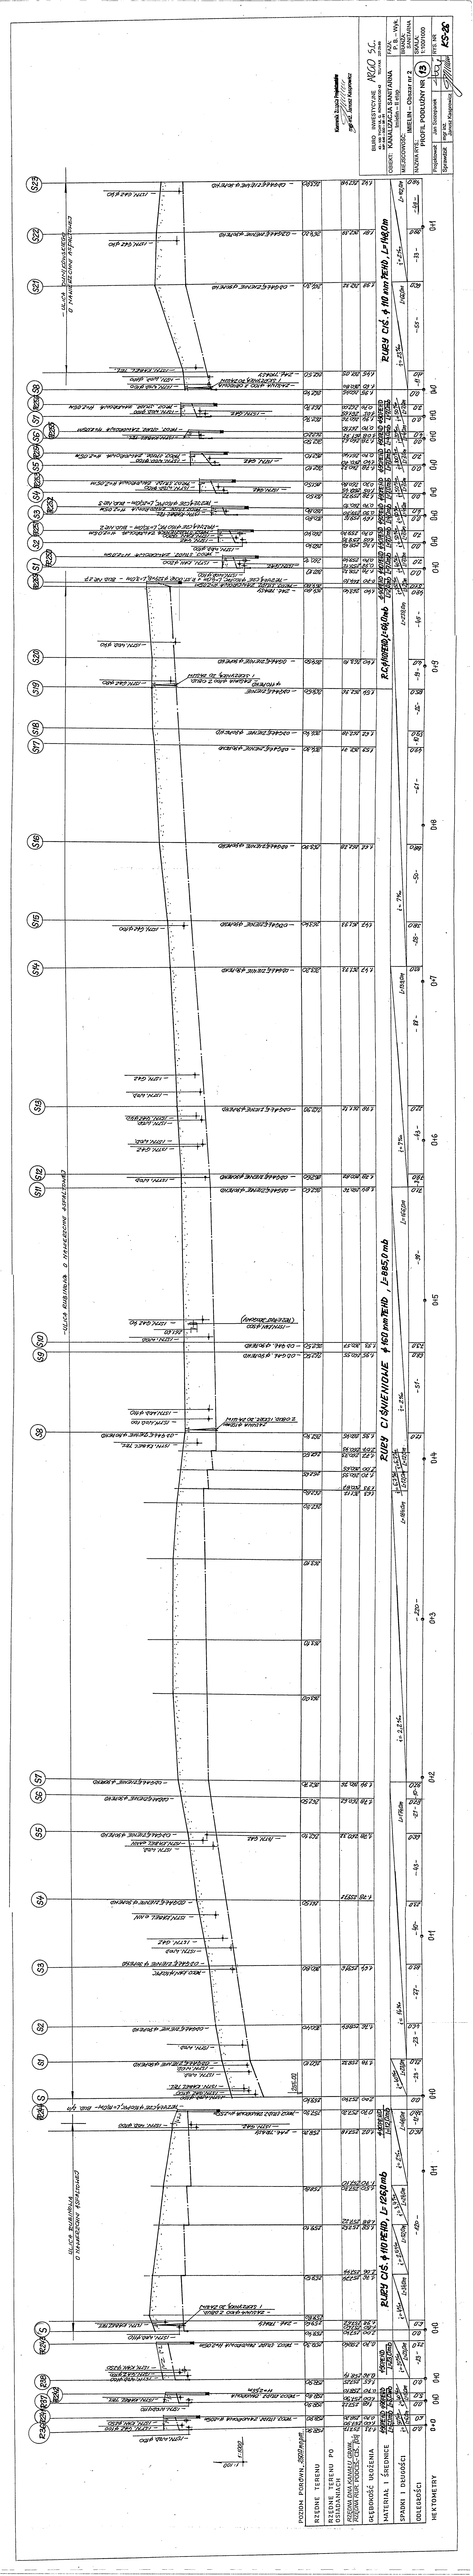
Kancelaria Projektowa mgr inż. Andrzej Kaczmarski
BIURO INWESTYCYJNE KRUG SC.
OBIEKT: KANALIZACJA SANITARNA
TEMAT: PROFIL PODŁUŻNY NR 13
SKALA: 1:1000/100
DATA: 10.2020
Sprawdził: mgr inż. Andrzej Kaczmarski
Projektował: mgr inż. Andrzej Kaczmarski
RZĘDNE TERENU
RZĘDNE TERENU PO OSIADANIACH
GŁĘBOKOŚĆ UŁOŻENIA
MATERIAŁ I ŚREDNICE
SPADKI I DŁUGOŚCI
PROFIL PODŁUŻNY