EP-24/2006

Gm. IMIELIN woj. śląskie

856500 252000

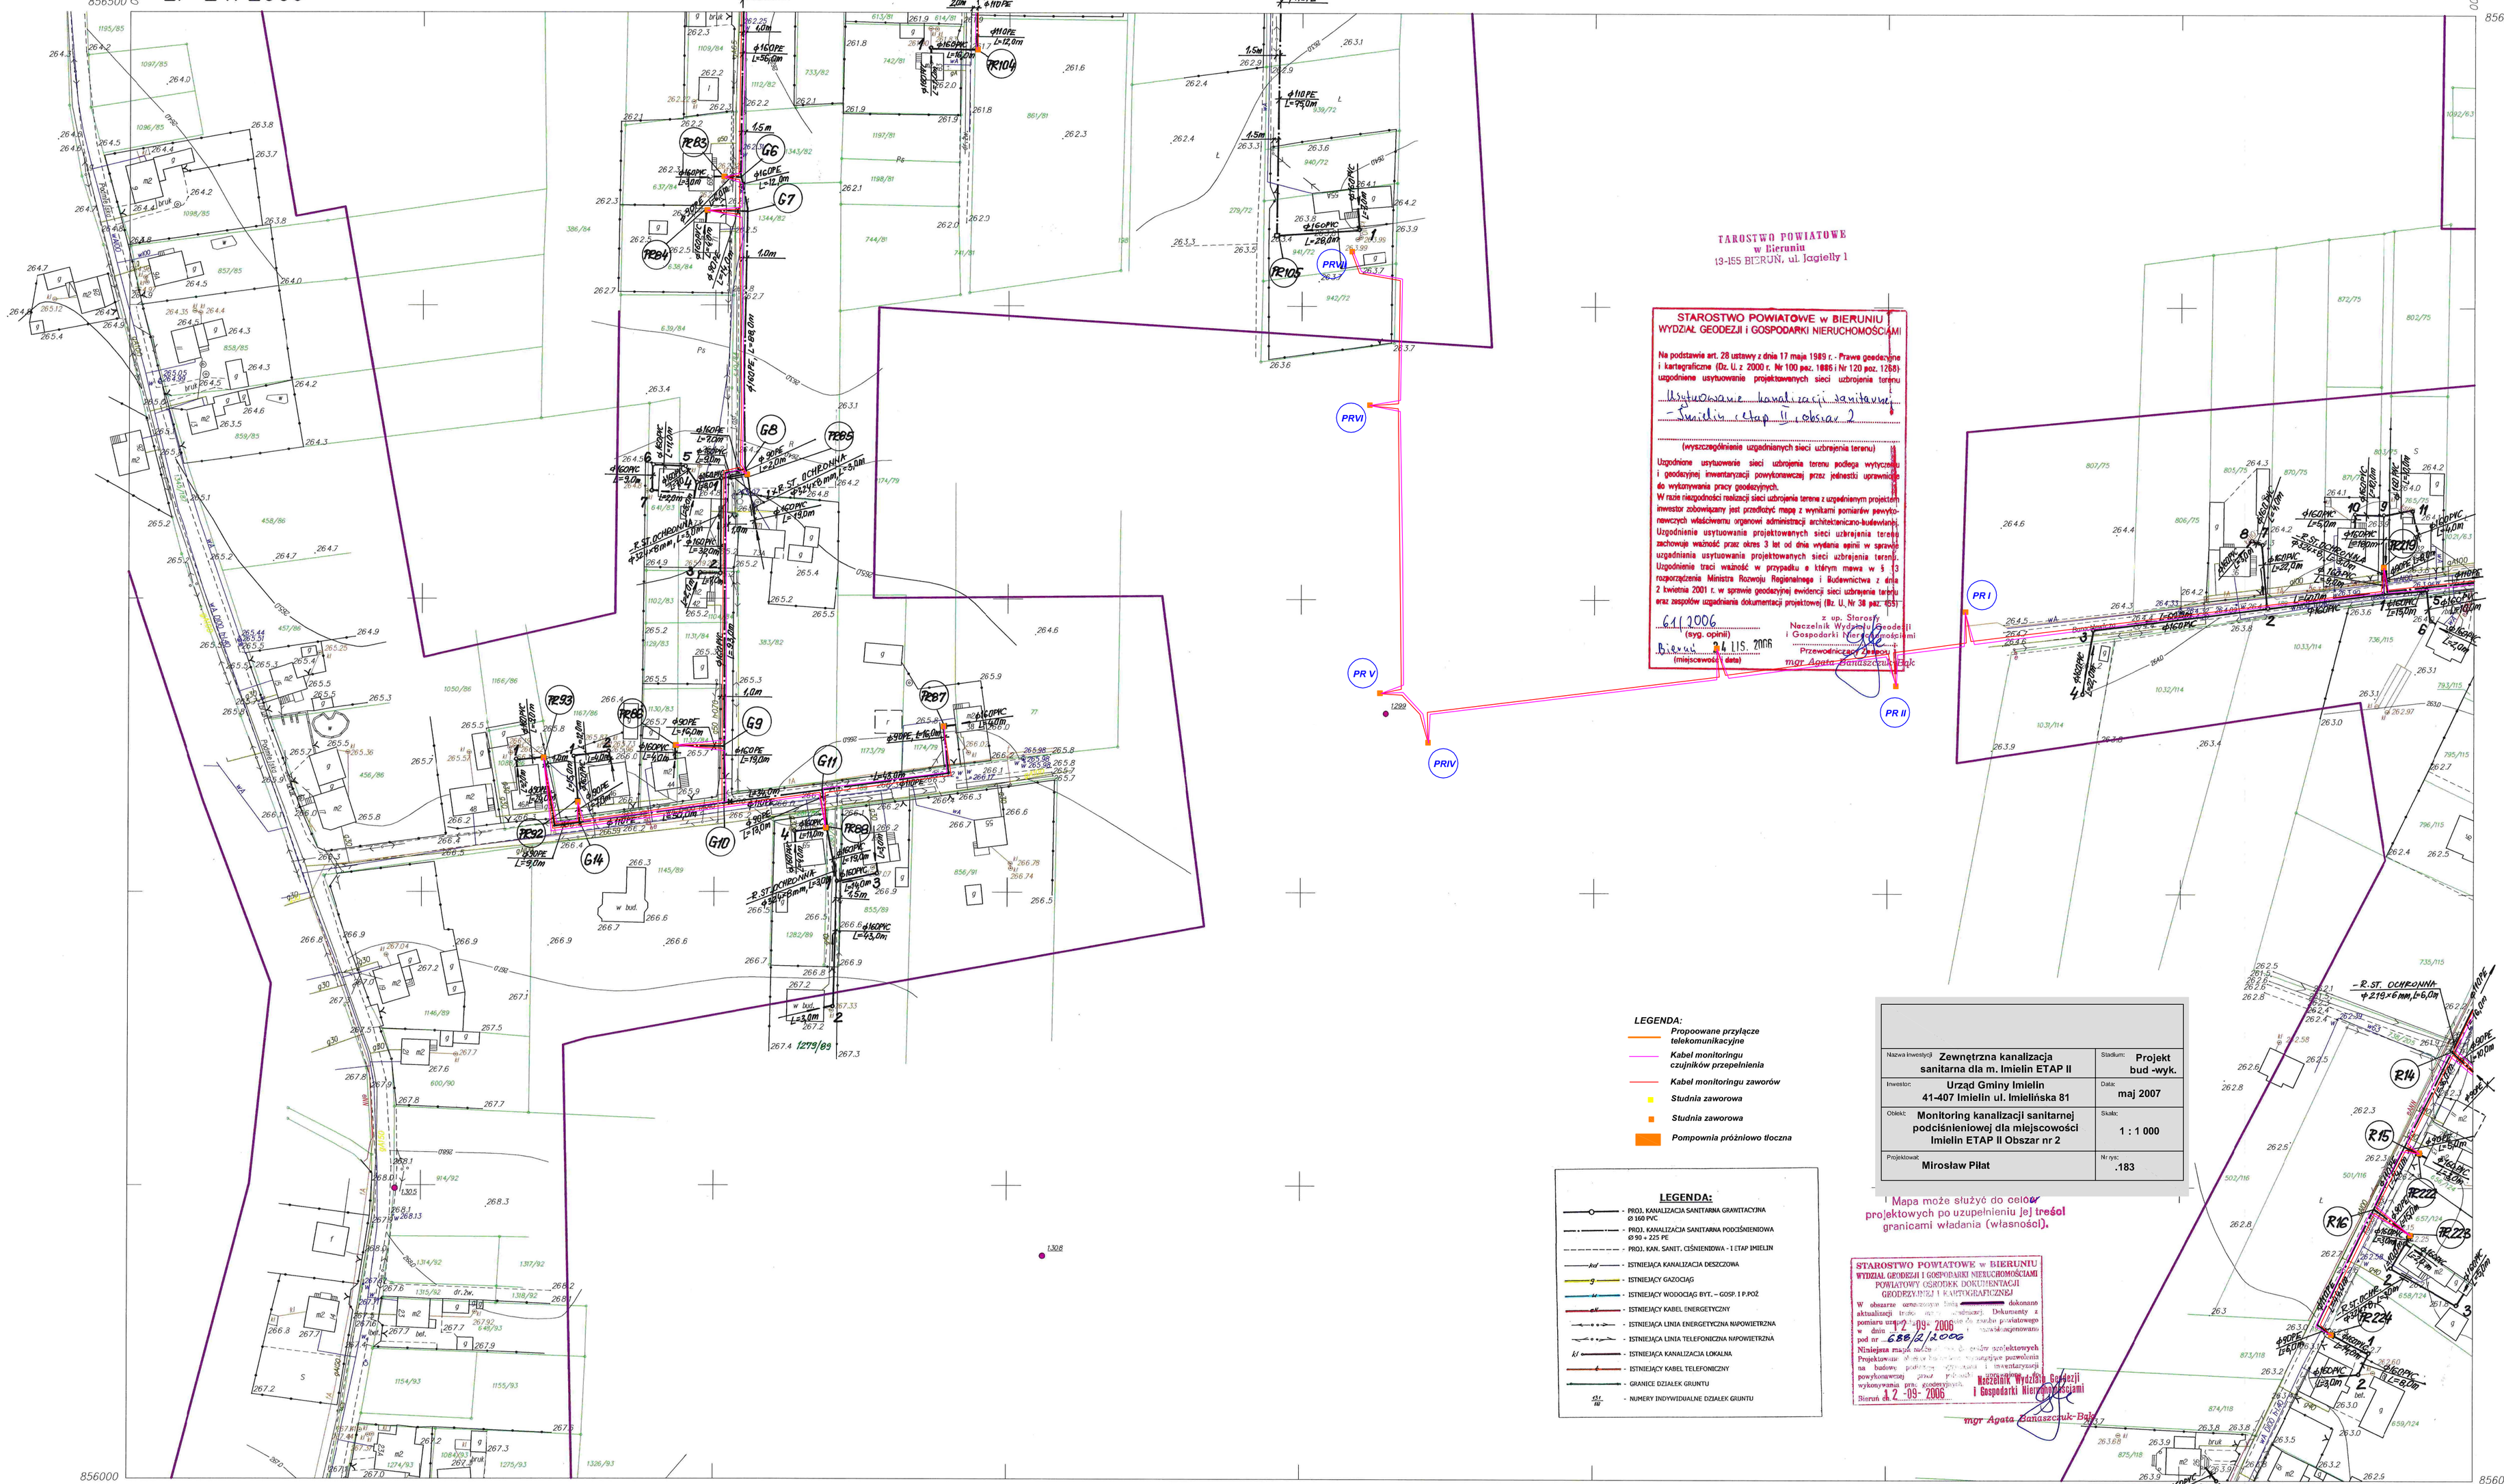

TARGSTWO POWIATOWE
w Bierunie
13-155 BIERUN, ul. Jagiełły 1

STAROSTWO POWIATOWE w BIERUNIU
WYDZIAŁ GEODEZJI i GOSPODARKI NIERUCHOMOŚCIAMI

Na podstawie art. 28 ustawy z dnia 17 maja 1989 r. - Prawo geodezyjne i kartograficzne (Dz. U. z 2000 r. Nr 100 poz. 1086 i Nr 120 poz. 1258) uzgodnienie usytuowania projektowanych sieci uzbrojenia terenu

Usytuowanie kanalizacji sanitarnej - Imielin, etap II, obszar 2

(wyszczególnienie uzgadnianych sieci uzbrojenia terenu)

Uzgodnione usytuowanie sieci uzbrojenia terenu podlega wytycznym i geodezyjnej inwentaryzacji powykonawczej przez jednostki uprawnione do wykonywania pracy geodezyjnych.
W razie niezgodności rzeczywistej sieci uzbrojenia terenu z uzgodnionym projektem inwestor zobowiązany jest przedłożyć mapę z wynikami pomiarów powykonawczych właściwemu organowi administracji architektoniczno-budowlanej.
Uzgodnienie usytuowania projektowanych sieci uzbrojenia terenu zachowuje ważność przez okres 3 lat od dnia wydania opinii w sprawie uzgadniania usytuowania projektowanych sieci uzbrojenia terenu.
Uzgodnienie traci ważność w przypadku o którym mowa w § 13 rozporządzenia Ministra Rozwoju Regionalnego i Budownictwa z dnia 2 kwietnia 2001 r. w sprawie geodezyjnej ewidencji sieci uzbrojenia terenu oraz zespołów uzgadniania dokumentacji projektowej (Dz. U. Nr 38 poz. 453)

641/2006
(sygn. opinii)

Bierun, 24.11.2006
(miejscowość i data)

z up. Starosty
Naczelnik Wydziału Geodezji i Gospodarki Nieruchomościami
Przewodniczący Zespołu
mgr Agata Sanaszczuk-Bąk

LEGENDA:

- Propowane przyłącze telekomunikacyjne
- Kabel monitoringu czujników przepełnienia
- Kabel monitoringu zaworów
- Studnia zaworowa
- Studnia zaworowa
- Pompownia próżniowo tłoczna

LEGENDA:

- PROJ. KANALIZACJA SANITARNA GRAWITACYJNA Ø 160 PVC
- PROJ. KANALIZACJA SANITARNA PODCIŚNIENIOWA Ø 90 ÷ 225 PE
- PROJ. KAN. SANIT. CIŚNIENIOWA - I ETAP IMIELIN
- ISTNIEJĄCA KANALIZACJA DESZCZOWA
- ISTNIEJĄCY GAZOCIĄG
- ISTNIEJĄCY WODOCIĄG BYT. – GOSP. I P.POŻ
- ISTNIEJĄCY KABEL ENERGETYCZNY
- ISTNIEJĄCA LINIA ENERGETYCZNA NAPOWIETRZNA
- ISTNIEJĄCA LINIA TELEFONICZNA NAPOWIETRZNA
- ISTNIEJĄCA KANALIZACJA LOKALNA
- ISTNIEJĄCY KABEL TELEFONICZNY
- GRANICE DZIAŁEK GRUNTU
- NUMERY INDYWIDUALNE DZIAŁEK GRUNTU

Nazwa inwestycji:	Zewnętrzna kanalizacja sanitarna dla m. Imielin ETAP II	Stadium:	Projekt bud -wyk.
Inwestor:	Urząd Gminy Imielin 41-407 Imielin ul. Imielińska 81	Data:	maj 2007
Obiekt:	Monitoring kanalizacji sanitarnej podciśnieniowej dla miejscowości Imielin ETAP II Obszar nr 2	Skala:	1 : 1 000
Projektował:	Mirosław Piłat	Nr rys:	.183

Mapa może służyć do celów projektowych po uzupełnieniu jej treści granicami władania (własności).

STAROSTWO POWIATOWE w BIERUNIU
WYDZIAŁ GEODEZJI I GOSPODARKI NIERUCHOMOŚCIAMI
POWIATOWY OŚRODEK DOKUMENTACJI GEODEZYJNEJ I KARTOGRAFICZNEJ

W obszarze [illegible] dokonano aktualizacji [illegible] Dokumenty z pomiaru [illegible] 2006 [illegible] w zasobie geodezyjnego w dniu 12.09.2006 [illegible] pod nr 688/2/2006 [illegible]
Niniejsza mapa [illegible] zasobem geodezyjnym.
Projektowane [illegible] powinna być [illegible] na budowę [illegible] i inwentaryzacja powykonawcza [illegible] wykonywania prac geodezyjnych.
Bierun dn. 12-09-2006

Naczelnik Wydziału Geodezji i Gospodarki Nieruchomościami
mgr Agata Sanaszczuk-Bąk

MAPA SYTUACYJNO WYSOKOŚCIOWA

DO CELÓW PROJEKTOWYCH
wykonana w 2006r. przez:
PRZEDSIĘBIORSTWO USŁUG GEODEZYJNYCH
I KARTOGRAFICZNYCH W KRAKOWIE

mgr inż. Józef Budzowski

531.422.183

1:1000

Przedsiębiorstwo Usług Geodezyjnych i Kartograficznych "INFO-GEO"
mgr inż. JÓZEF BUDZOWSKI
Kraków, ul. Rydygiera 21/28
tel./fax (012) 657-03-10

mgr inż. JÓZEF BUDZOWSKI
GEODETA UPRAWNIONY
30-681 Kraków ul. Rydygiera 21/28

Nakładki Tematyczne	
Sytuacji powierzchniowej	S+U+W+E

181
174 184
231

m. Imielin

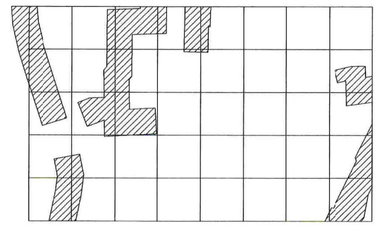

Mapa powstała w wyniku wektoryzacji mapy zasadniczej, w skali 1:1000 uzupełnionej pomiarem bezpośrednim wg stanu na dzień 15.07.2006
Ewidencja naniesiona została z wektoryzacji mapy w skali 1:2000
● - punkt osnowy geodezyjnej podlegający ochronie