AKTUALIZACJA MAPY ZASADNICZEJ W ZAKRESIE SYTUACJI I UZBROJENIA PODZIEMNEGO

Imielin ul. Sapety dz.nr 677/82 i 678/82

Obręb : Imielin k.m. 13

sekcja: 6.127.31.14.3.1

skala: 1:500

KERG: 1402/152/2010

UWAGA: Granice działek wniesiono graficznie z mapy ewidencji gruntów w skali 1:1000 i nie mają mocy dowodowej przy ustalaniu granic.

- e — sieć energetyczna
- gA — sieć gazowa
- wA — sieć wodociągowa
- k — sieć kanalizacyjna
- t — sieć telefoniczna
- c — sieć ciepłownicza
- granice własności
- zakres aktualizacji

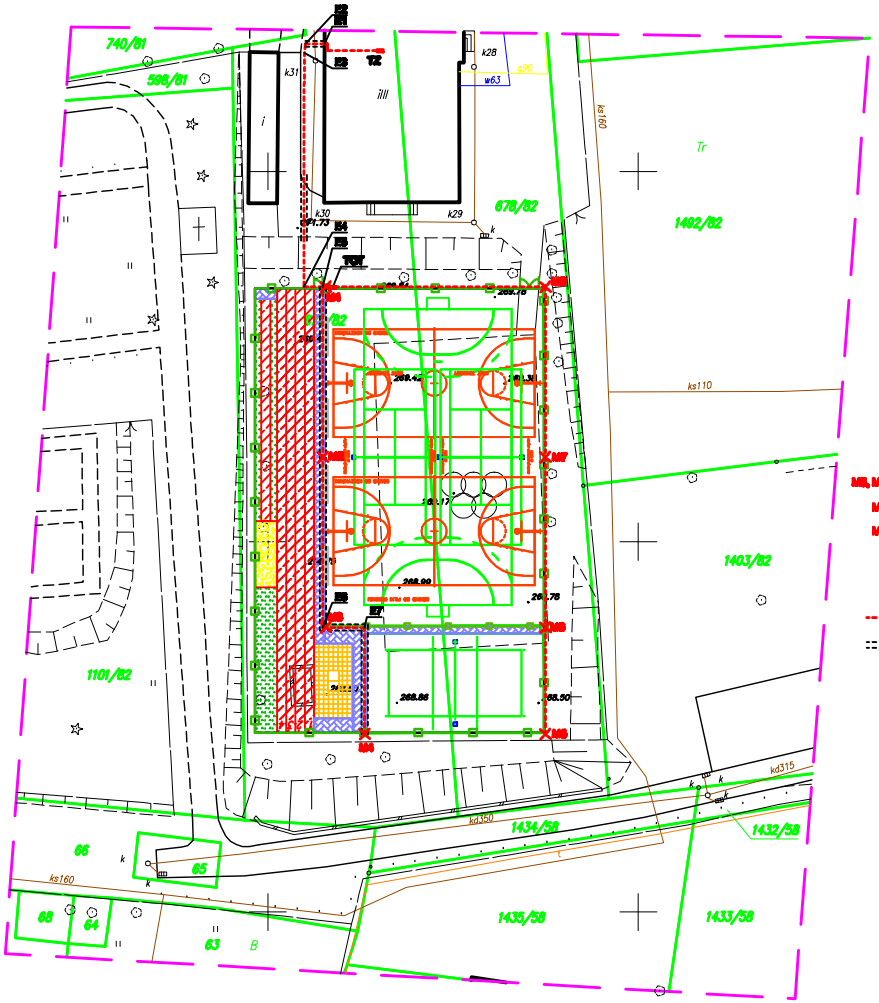

LEGENDA - BR. ELEKTYRCZNA

M3, M7, M8 - maszt oświetleniowy 8m z 2 oprawami HOURUS A D 400W MT

M1, M4 - maszt oświetleniowy 8m z 3 oprawami HOURUS A D 400W MT

M5, M7 - maszt oświetleniowy 8m z 4 oprawami HOURUS A D 400W MT

M2 - maszt oświetleniowy 8m z 6 oprawami HOURUS A D 400W MT

TOT - Projektowana latarnia oświetlenia terenu

TZ - istniejąca rozdzielnica zasilaj

- projektowana trasa kablowa (wykonywana łącznie na zakończenie elektrowrotki)
- projektowana rurowa rezerwa (wykonywana celem na zakończenie elektrowrotki)

PUNKTY CHARAKTERYSTYCZNE BRANŻA ELEKTYRCZNA


SPORT TECHNIK
Przedsiębiorstwo Budowlane i Ogólnobudowlane
UL. Zawiszowska 14
03-149 WARSZAWA
TEL. / FAX: +48 22 619-06-41
info@sporttechnik.pl

NAZWA INWESTYCJI:

BOISKO WIELOFUNKCYJNE W IMIELINIE

ADRES INWESTYCJI:

BOISKO WIELOFUNKCYJNE
IMIELIN UL. SAPETY
DZ. NR 677/82 I 678/82
OBRĘB: IMIELIN, K.M. 13

INWESTOR:

URZĄD MIASTA IMIELIN
UL. IMIELIŃSKA 61
41-407 IMIELIN

FAZA:

PROJEKT BUDOWLANO - WYKONAWCZY

PROJEKTOW:	POTPIS:
mgr inż. Jan Kowalewski wpis: [illegible] w tej: [illegible] obsł. [illegible]	
SPRAWDZAJĄCY:	POTPIS:
mgr inż. Grzegorz Dudek wpis: [illegible] w tej: [illegible] obsł. [illegible]	
ZAKRÓT PROJEKTOWY:	

OPIS ZMIAN:	PODPIS:

NAZWA RYSUNKU:

PLAN ZAGOSPODAROWANIA TERENU - OŚWIETLENIE BOISK

FAZA:	ZESP.:	BRANŻA:	NUMER:	REWIZJA:
PBW	-	EL	E-1	-

SKALA: 1:500

DATA OPRACOWANIA: [illegible]

DATA ZMIANY: -

[illegible]
SPORT TECHNIK Przedsiębiorstwo Budowlane