

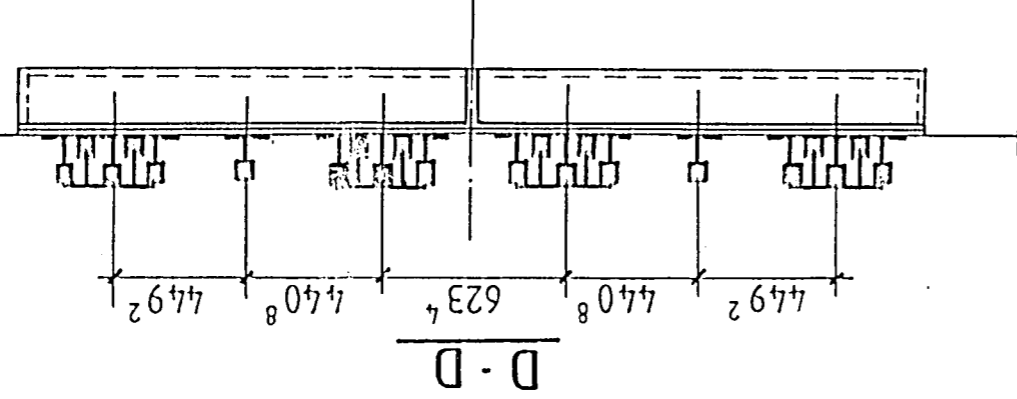


WIDOK Z GÓRY - KONSTRUKCJA ZABEZPIEZAJĄCA DLA 1 TORU  
SKALA 1:25

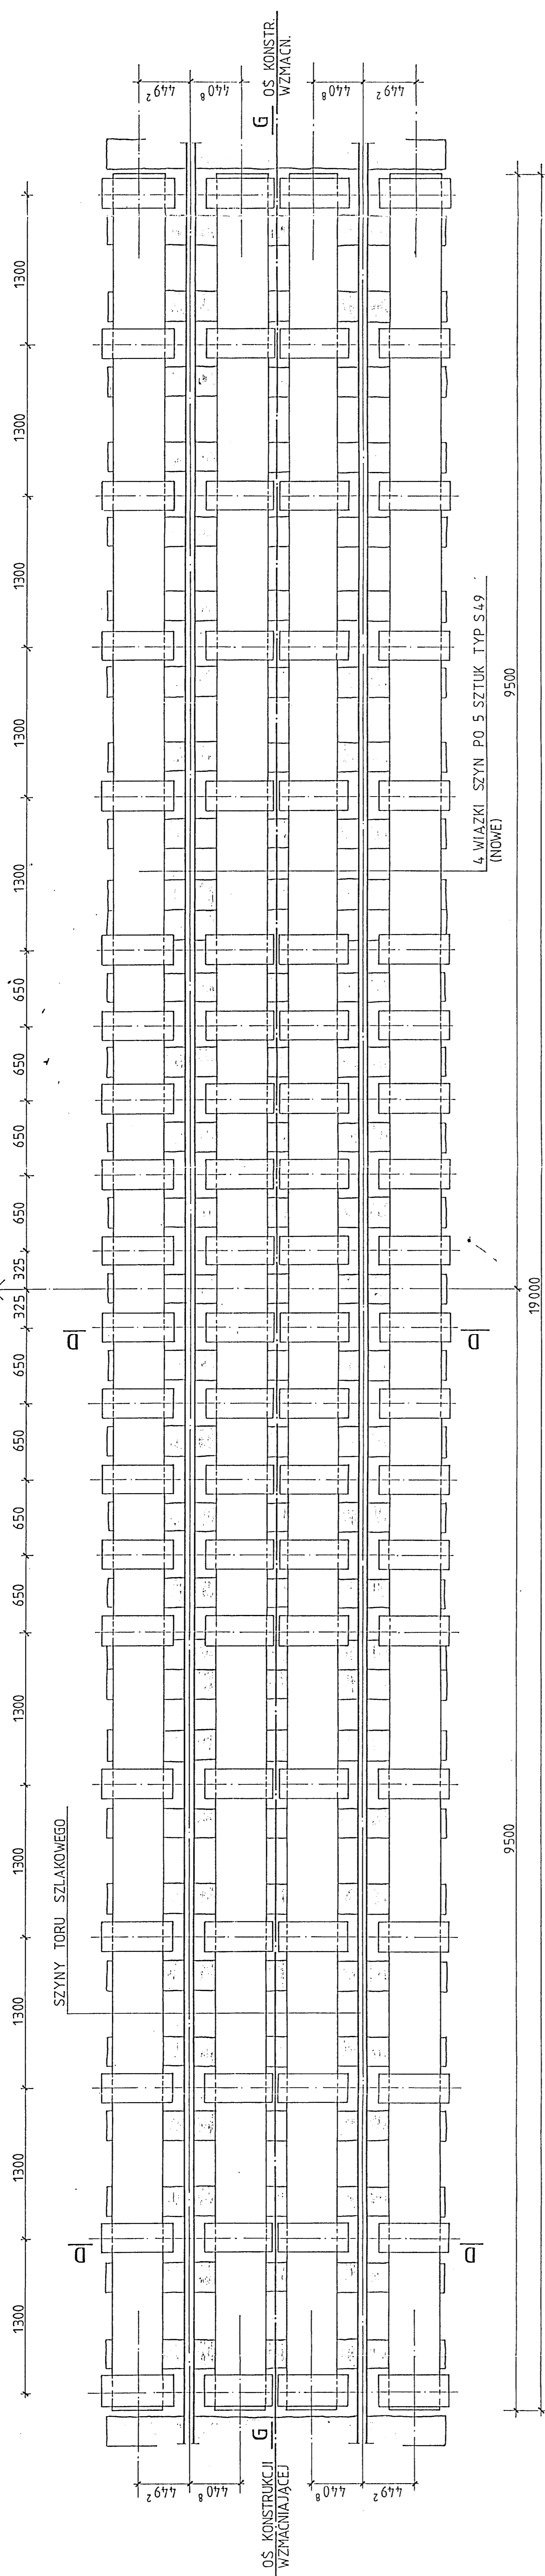

PRZEKROJ PODŁUŻNY G-G  
SKALA 1:25

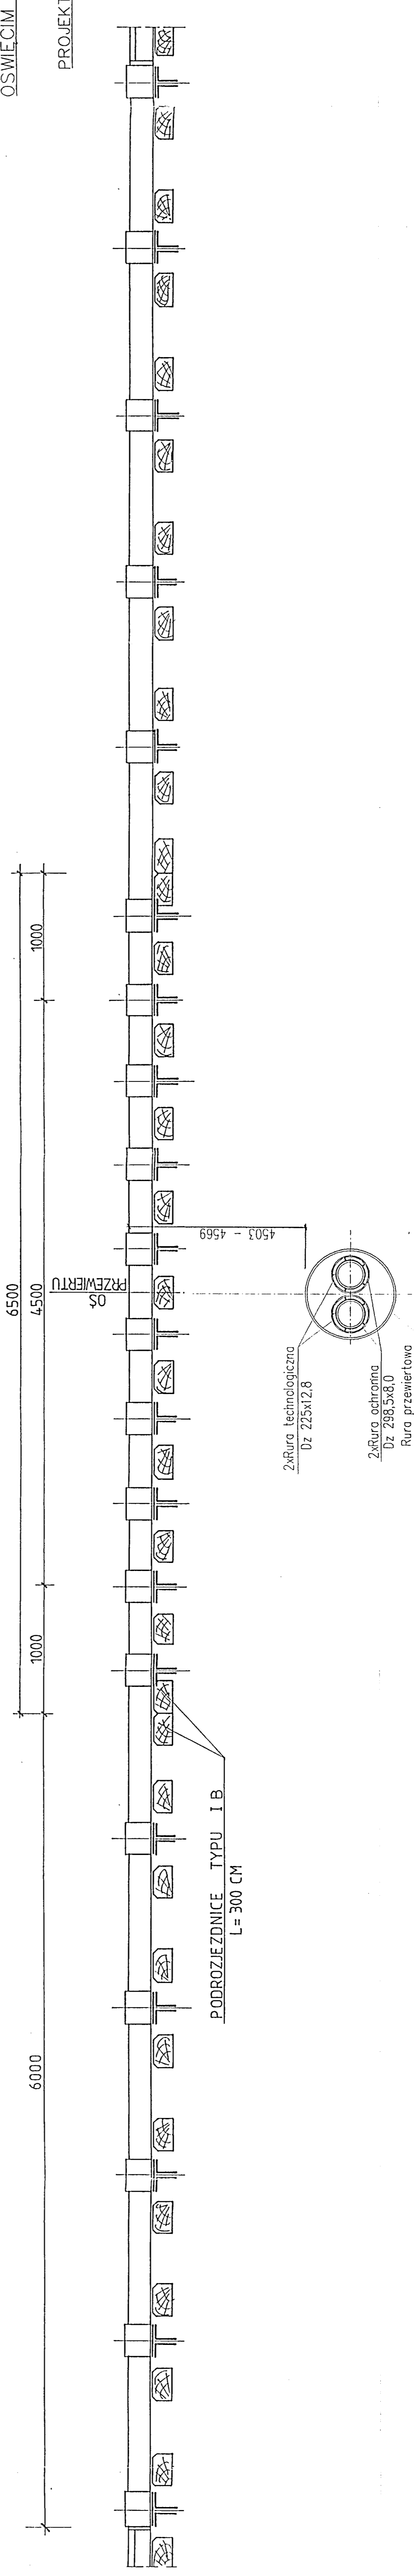

KANALIZACJA SANITARNA  
IMIELIN - ETAP II

PRZEPUST POD TORAMI KOLEJOWYMI PKP RELACJI  
OŚWIECIM - KATOWICE W KM 12.294 W SASIEDZTWIE  
UL. KLONOWEJ W IMIELINIE.

PROJEKT WYKONAWCZY KONSTRUKCJI ODCIAZAJĄCYCH  
Z WIĄZEK SZYN - TYP SZWAJCARSKI  
RYSUNEK ZESTAWCZY.  
skala 1:25  
mgr inż. Janusz Kasprowicz

Zleceniodawca:	BIURO INWESTYCYJNE ARGO S.C. 43-100 Inż. ul. Osza Reńskiego 42 TEL./FAK. 22-72-24-23
OBIEKT:	KANALIZACJA SANITARNA Przepust pod torami PKP relacji Oświęcim - Katowice w km 12.294 w sąsiedztwie ul. Klonowej w Imielinie.
FAZA:	Przebudowa - wykona
BRANŻA:	BRANŻA
NAZWA RYS.:	Konstrukcyjne Konstrukcja odciażająca z wiązek szyn - typ szwajcarski. Rysunek zestawczy.

Przedsiębiorstwo Inżynieryjne - Konstrukcyjne ul. Jana Pawła II 20 43-100 Tychy	Numer uprawnień: 43-100 Tychy
Projektant branży konstrukcyjnej mgr inż. J. Kęstorz	1470/04 K1
Opracował: mgr inż. A. Walicki	Wydruk
Skala: 1:2, 1:5	Data: 06.2008r.
	Rys. nr 6