

Mapa sytuacyjno – wysokościowa  
 zaktualizowana w zakresie SU  
 (dla celów projektowych)


Skala 1:500

Linia: Nr 138 Oświęcim - Katowice  
 Kilometr: 12.260 – 12.330  
 Obręb : Gać, Imielin  
 k.m. : 2, 10d2  
 DER : 199/06  
 Ulica: Klonowa

- Legenda:
- zakres opracowania dla terenów zamkniętych
  - granice działek
  - istniejące przewody wodociągowe
  - istniejące przewody kanalizacyjne
  - istniejące przewody elektroenergetyczne
  - istniejące przewody telekomunikacyjne

UWAGA:  
 Granice przeniesiono z nakładki E oraz niekartometrycznej mapy ewidencyjnej

GEODETA UPRAWNIONY  
 Inż. Edward Bywałec  
 nr upraw., zawoś. 15819

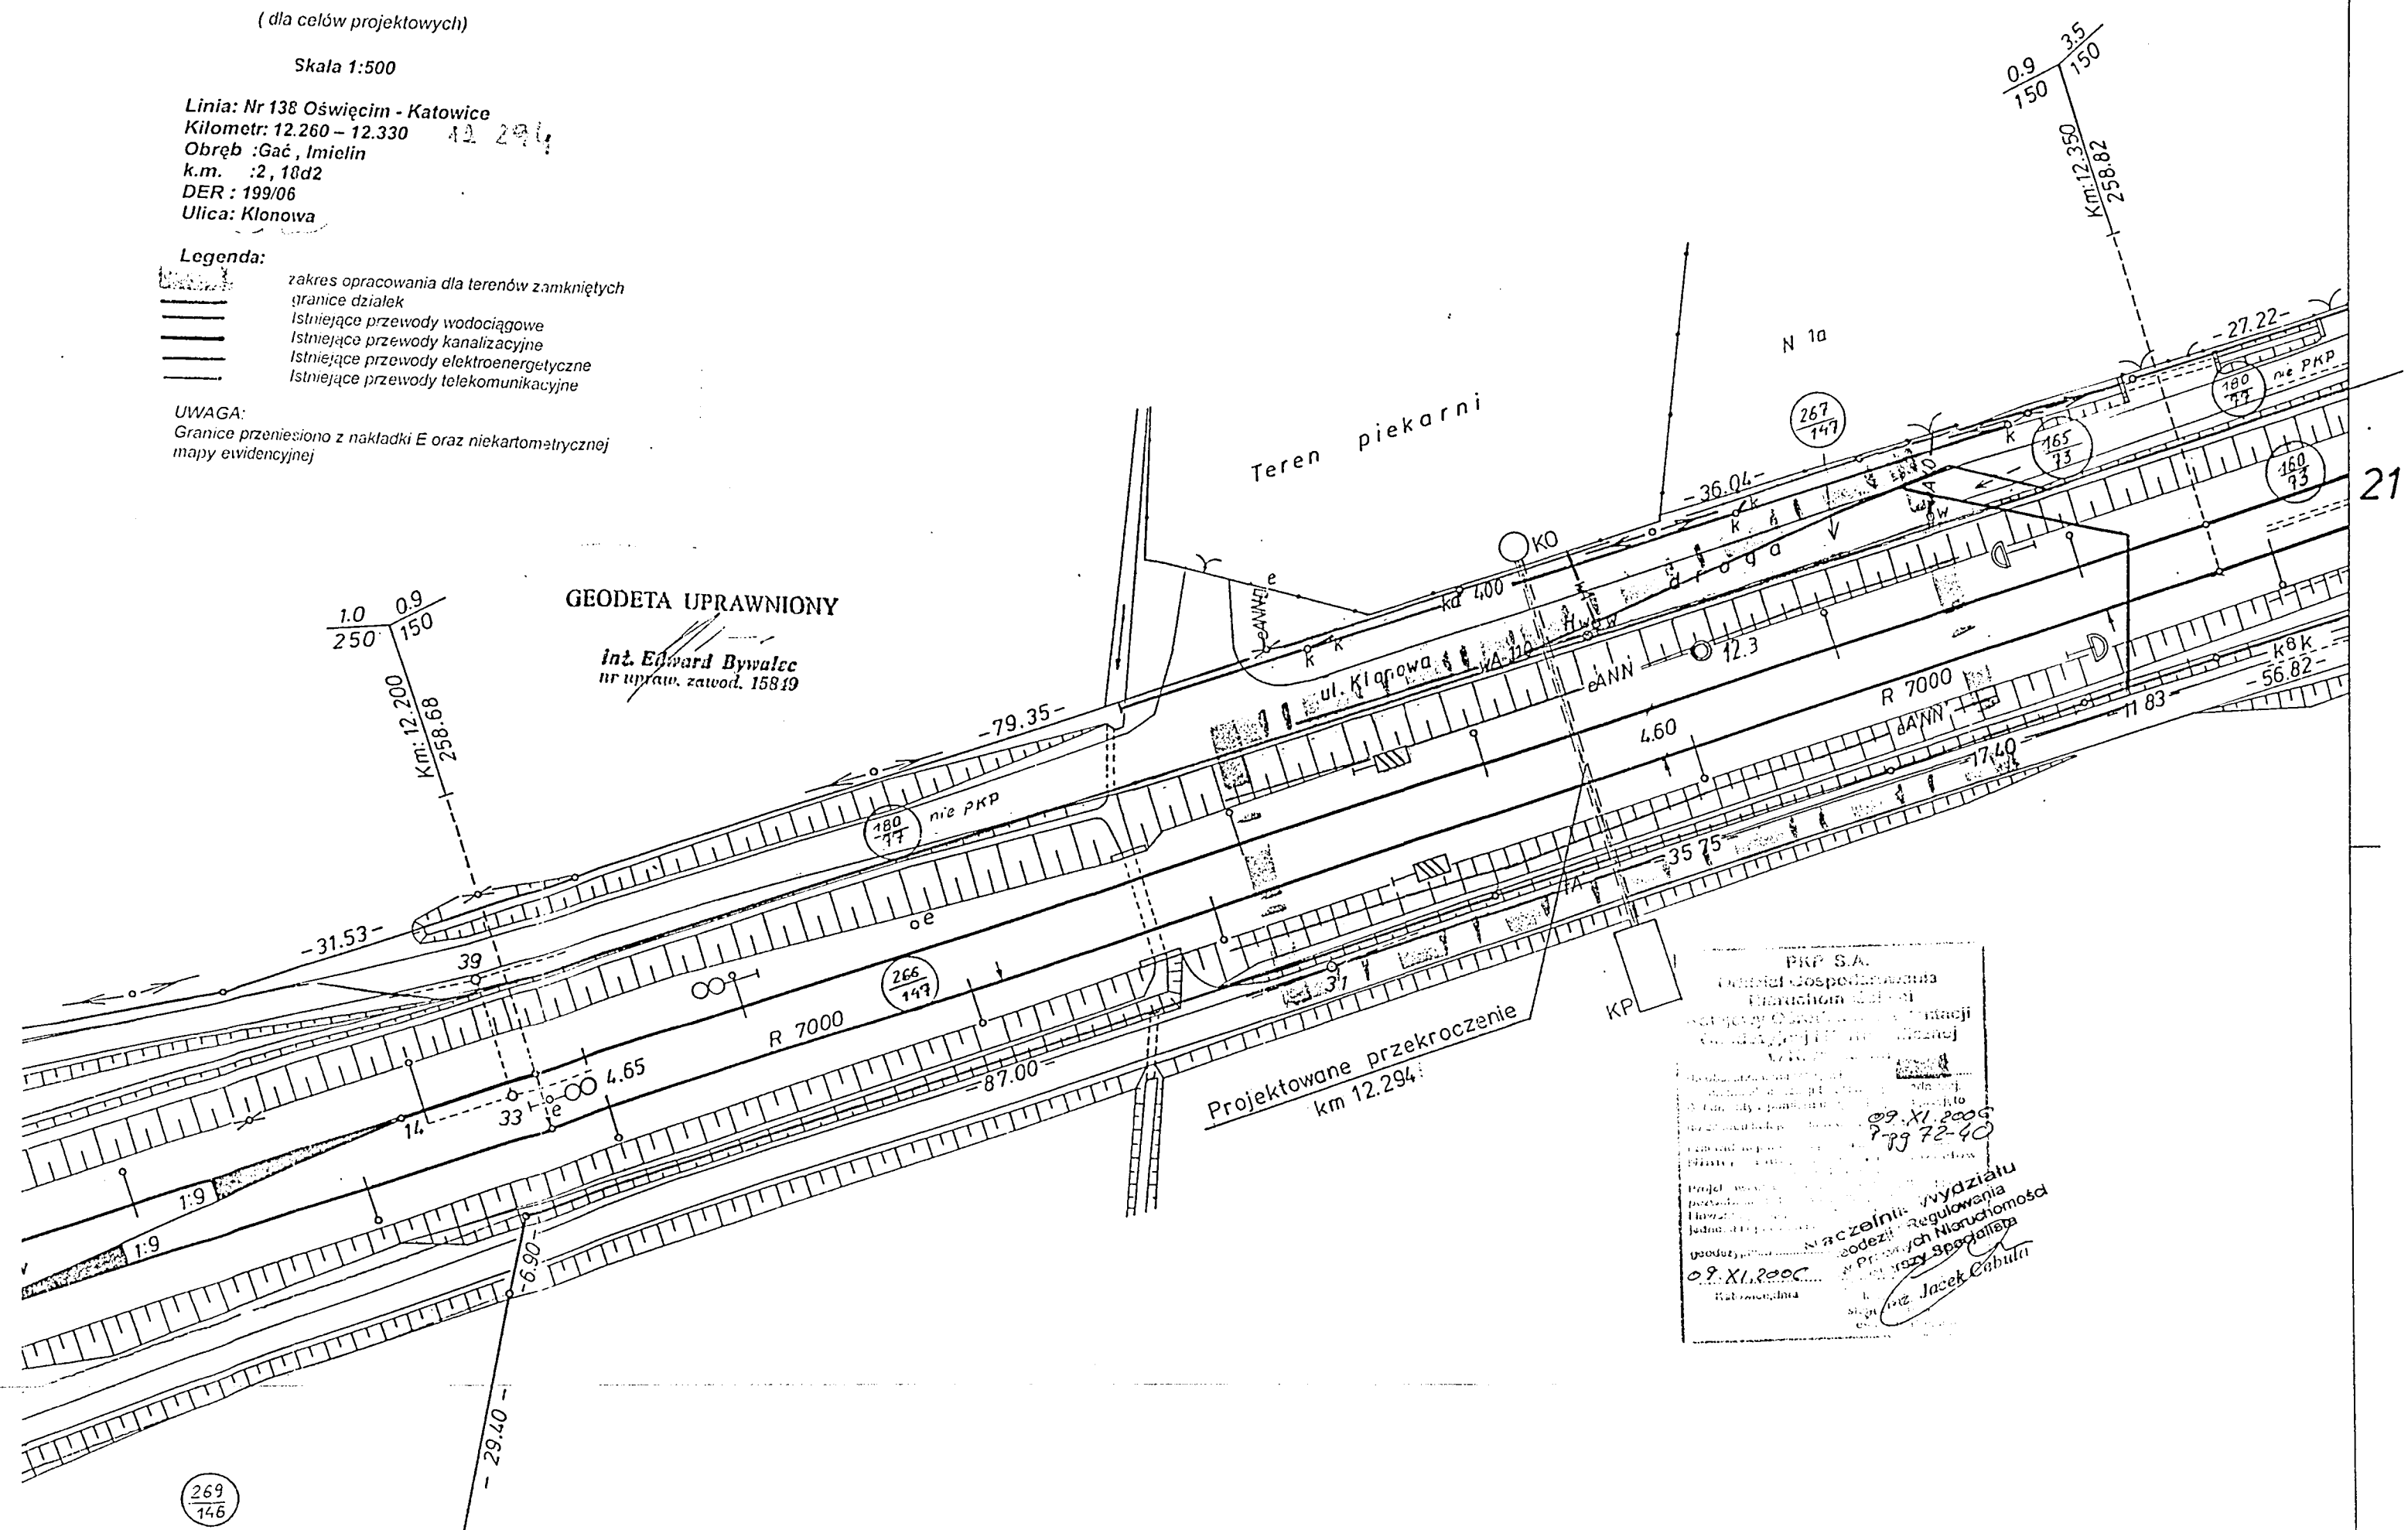

PKP S.A.  
 Wydział Gospodarczego  
 Zarządzenia  
 Wydziału  
 09.XI.2006  
 729 72-90  
 Wydział  
 09.XI.2006  
 729 72-90  
 Wydział  
 Jacek Czubin

KANALIZACJA SANITARNA  
 IMIELIN – ETAP II

PRZEPUST POD TORAMI KOLEJOWYMI PKP RELACJI  
 OŚWIECIM – KATOWICE W KM 12.294 W SASIEDZTWIE  
 UL. KLONOWEJ W IMIELINIE.

SYTUACJA  
 skala 1:500

Kierownik Zespołu Projektantów  
 mgr inż. Janusz Kaspróvicz

Zleceniodawca:	BIURO INWESTYCYJNE ARGO S.C. 43-100 TYCHY, UL. GROJA ROBECKIEGO 42 HP: 648-000-98-91	TEL./FAX: 227-29-89
OBIEKT:	KANALIZACJA SANITARNA Imielin – etap II Przepust pod torami PKP relacji Oświęcim – Katowice w km 12.294 w sąsiedztwie ul. Klonowej w Imielinie.	FAZA: Proj. budowl. – wykon. BRANŻA: Konstrukcyjna
NAZWA RYS:	Sytuacja	

Przedsiębiorstwo Inżynieryjno – Konstrukcyjne ul. Jana Pawła II 20 43-100 Tychy	Numer uprawnien:
Projektant branży konstrukcyjnej: mgr inż. J. Kostorz	1470/ 94 Kt
Opracował: mgr inż. A. Walicki	
Skala: 1:500	Data: 06. 2006r.
	Rys. nr 1